

Data: 31/07/2018 - n. T285707 - Richiedente: Telematico
Totale schede: 1 - Formato di acquisizione: A3(297x420) - Formato stampa richiesto: A3(297x420) - Fattore di scala non utilizzabile
Ultima planimetria in atti

Agenzia del Territorio
CATASTO FABBRICATI
Ufficio provinciale di Arezzo

ELABORATO PLANIMETRICO	Compilato da: Tonioni Gianluca	Iscritto all'albo: Geometri	Prov. Arezzo	N. 1227
Comune di Monte San Savino	Sezione:	Foglio: 96	Particella: 240	Protocollo n. AR0110113 del 28/06/2010
Dimostrazione grafica dei subalterni				
Tipo Mappale n. 108158 del 23/03/2010 Scala 1 : 500				



civ. 662

N. 1227

sub.4

sub.4

sub.7


sgombero
H:4.20

ripost.
H:2.80

fienile
H:4.50

Piano terra

sub.6

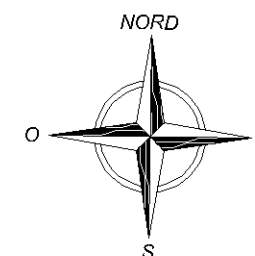

resede di pertinenza

Scheda n.1

Scala 1: 200

59. T74307 - Richiedente: CNTLC073M12D649Z
- Formato di acquisizione: A3(297x420) - Formato stampa richiesto: A3(297x420)
- Tipo di atti: Pila

Pila 361

P.IIa 364

Catasto dei Fabbricati - Situazione al 10/07/2018 - Comune di MONTE SAN SAVINO (F628) - < Foglio: 96 - Particella: 240 - Subalterno: 5 >
LOCALITA' SALCIAIA n. 662 piano: T;

10 metri

civ. 662

Subalterno: 5

Prov. Arezzo

N. 1227

n.2

Scala 1: 500

P.IIa 361

sub.4

sub.4


sub.7

resede di pertinenza

P.IIa 364

Piano terra

sub.6

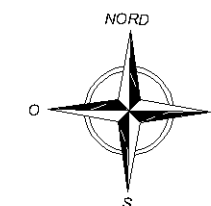

P.IIa 366


Identificativi Catastali:
Sezione:
Foglio: 96
Particella: 240
Subalterno: 6

Compilata da: Tonioni Gianluca	
Iscritto all'albo: Geometri	
Prov. Arezzo	N. 1227

n.1 Scala 1: 200

sub.4

sub.5

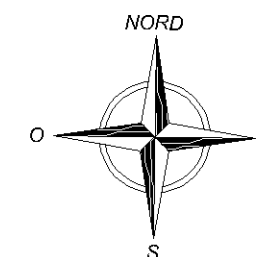

Piano terra

stalla

H:2.95

H:4.45

H:2.95

cella

0.0%

stalla

letamaia
H:4.50

0.17

五

///

glio: 9

Fig. 5

resede di
pertinenza

sub.8

P.IIa 366

Data: 10/07/2018 - n. 2
Totale schede: 2 - Formato di acquisizione: A3(297x420) - Formato stampa richiesto: A3(297x420)
Ultima planimetria in atti



Agenzia del Territorio
CATASTO FABBRICATI
Ufficio provinciale di
Arezzo

Dichiarazione protocollo n. AR0110113 del 28/06/2010
Planimetria di u.i.u. in Comune di Monte San Savino
Localita' Salciaia civ. 662

Identificativi Catastali:
Sezione:
Foglio: 96
Particella: 240
Subalterno: 6

Compilata da:
Tonioni Gianluca
Iscritto all'albo:
Geometri
Prov. Arezzo N. 1227

n.2 Scala 1: 500

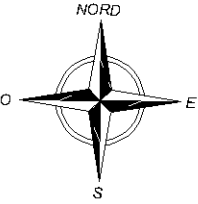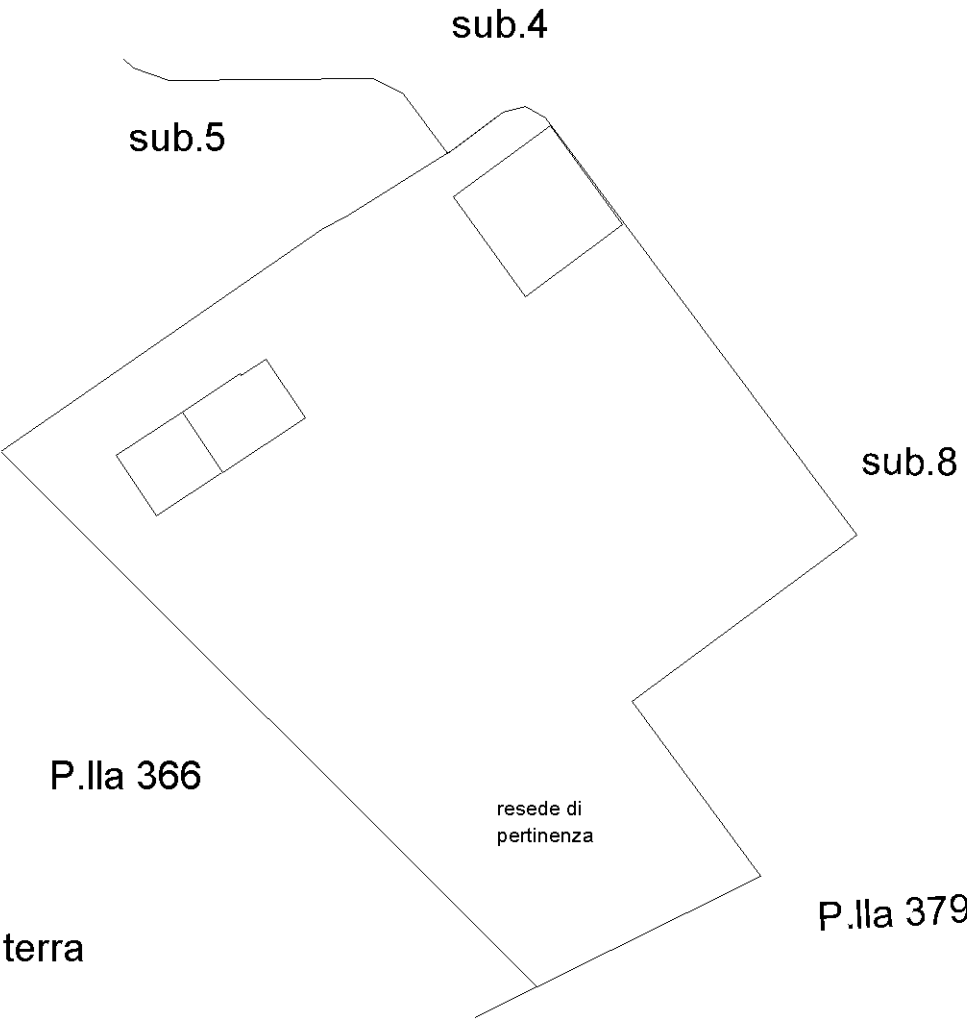

Agenzia del Territorio
CATASTO FABBRICATI
Ufficio provinciale di
Arezzo

Dichiarazione protocollo n. AR0110113 del 28/06/2010
Planimetria di u.i.u. in Comune di Monte San Savino
Localita' Salciaia civ. SNC

Identificativi Catastali:
Sezione:
Foglio: 96
Particella: 240
Subalterno: 7



Compilata da:
Tonioni Gianluca
Iscritto all'albo:
Geometri
Prov. Arezzo N. 1227

Ultima planimetria in atti

Data: 10/07/2018 - n. T74310 - Richiedente: CNTLCU73M12D649Z

Totale schede: 1 - Formato di acquisizione: A3(297x420) - Formato stampa richiesto: A4(210x297)

Scheda 1
Scala 1: 200

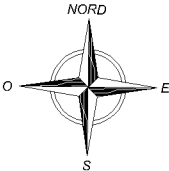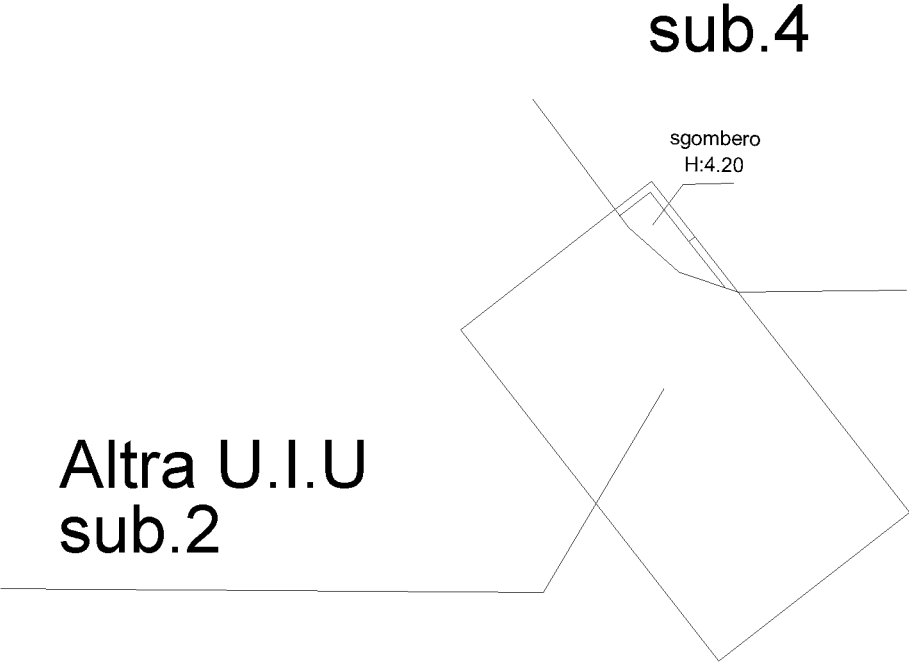

civ. SNC

Prov. Arezzo

N. 1227

n.1

Scala 1: 200

sub.6

P.lla 264

sub.5

Piano terra

