

Planimetria di u.i.u. in Comune di Castel Focognano

Localita' Campaccio

civ. SNC

Identificativi Catastali:

Sezione:

Foglio: 32

Particella: 166

Subalterno: 5

Compilata da:
Paolini Paolo

Iscritto all'albo:
Geometri


Prov. Arezzo

N. 657

Scheda n. 1

Scala 1:200

PIANO PRIMO

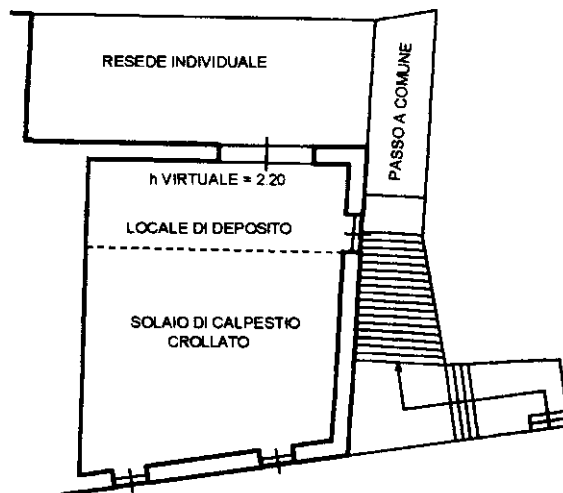

NORD

Ultima planimetria in atti

Data: 21/08/2023 - n. T98594 - Richiedente: CSAPLA67P60A3900

Totale schede: 1 - Formato di acquisizione: A4(210x297) - Formato stampa richiesto: A4(210x297)

Catasto dei Fabbricati - Situazione al 21/08/2023 - Comune di CASTEL FOCOGNANO(CI02) - < Foglio 32 - Particella 166 - Subalterno 5 >


COMUNE DI CASTEL FOCOgnANO

Foglio 32 P.lla 166 / 9999


RIF. TIPO MAPPALE n. 1756/95

LABORATOrio GRAFICO E MISURAZIONE E CATASTRO

PIANO SEMINTERRATO

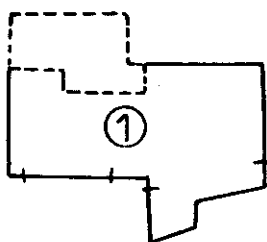


PIANO TERRA

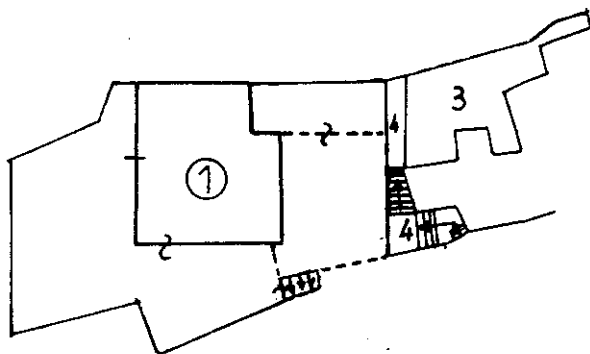

dati

PIANO PRIMO

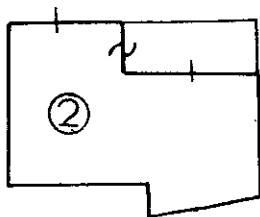


Planimetria
scala 1:1000
RIF. T.M. n. 1756/95

LEGENDA:

- F.32 part.166 sub.1 : P.sem.to a cantine, capanna
P.Terra: abitazione, resede
- F.32 " 166 sub.2: (P.primo: abitazione, capanna
resede
P.secondo: soffitte impraticabili

- F.32 " 166 sub.3: P.Terra: area urbana
- F.32 " 166 sub.4: passo pedonabile a comune ai:

Ultima planimetria in atti
Data presentazione: 23/08/1995 - Data: 03/07/2023 - n. T326673 - Richiedente: Telematico
Totale schede: 1 - Formato di acquisizione: A4(210x297) - Formato stampa richiesto: A4(210x297) - Fattore di scala non utilizzabile

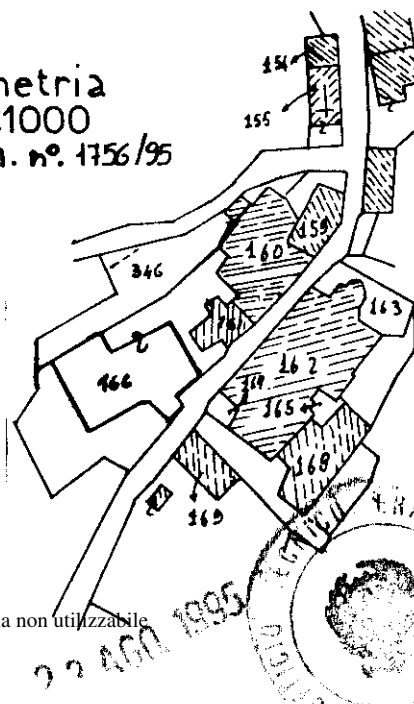

MODULARIO
F. rig. rend. 497




MINISTERO DELLE FINANZE
DIREZIONE GENERALE DEL CATASTO E DEI SS.TT.EE.
CATASTO EDILIZIO URBANO (RDL 13-4-1939, n. 652)

MOD. BN (CEU)


LIRE
500

Planimetria di u.i.u. in Comune di CASTEL FOCOGNANO via LOC. CAMPACCIO civ.


P. P. PRIMO

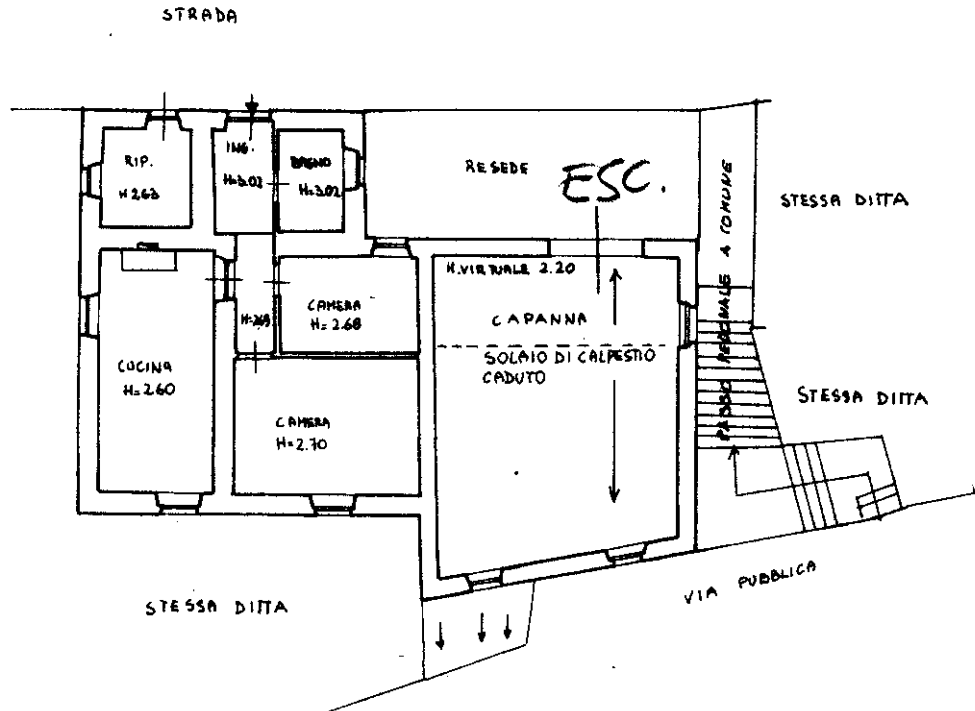

P. P. SOFFITTA

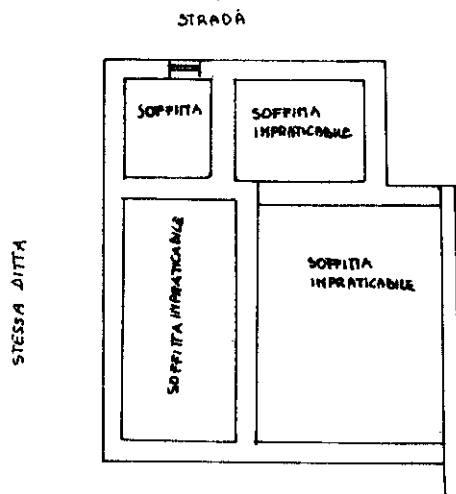

F. 32 SVILUPPO B
"CAMPACCIO" 1:1000
RIF. T.M. n° 1756/95

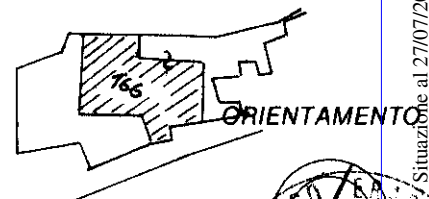

SCALA DI 1:200

Dichiarazione di N.C. ☒
Denuncia di variazione ☐

Compilata dal GEOM. LORENZINI PIERA PAOLA
(Titolo, cognome e nome)

RISERVATO ALL'UFFICIO

Ultima Denuncia di variazione
Data presentazione: 23/08/1995 - Data: 27/07/2023 - n. T88332 - Richiedente: CSAPLA67P60A3900
Totale schede 31 - Formato di acquisizione: A4 (210x297) - Formato stampa richiesto: A4 (210x297)

Isritto all'albo dei GEOMETRI
della provincia di AREZZO n. 443
data Firma *Lorenzini*

23 AGO 1995
109/10/95

Catasto dei Fabbricati - Situazione al 27/07/2023 - Comune di CASTEL FOCOGNANO (C102) - < Foglio 32 - Particella 166 - Subalterno 2 > - Uiu soppressa
Immatricolato n° 109/10/95
Emesso Da: ARUBAPEC S.P.A. NG CA 3 Serial#: f54aafa9307017033ffc97c19a309ab