



**Agenzia del Territorio  
CATASTO FABBRICATI  
Ufficio Provinciale di  
Arezzo**

Dichiarazione protocollo n. AR0208197 del 11/11/2011

Planimetria di u.i.u. in Comune di Badia Tedalda

Località Pratiegghi - Voc. Lusata

civ. SNC

Identificativi Catastali:

Sezione:

Foglio: 26

Particella: 98

Subalterno: 4

Compilata da:

Brizzi Fabrizio

Iscritto all'albo:


Ingegneri

Prov. Arezzo


N. 643

Scheda n. 1


Scala 1:200

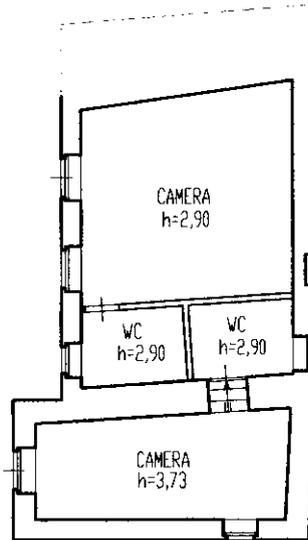

**Piano Seminterrato**

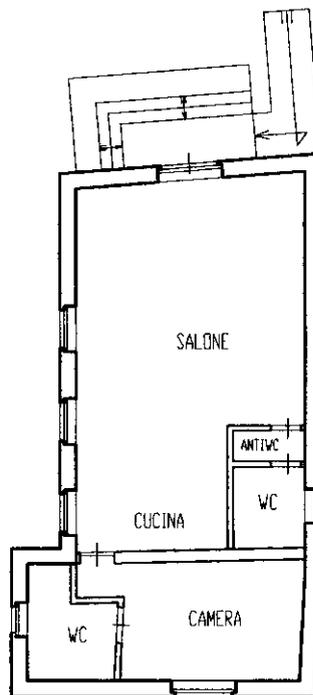

**Piano Terra**  
h = 2,75

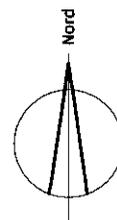

Ultima planimetria in atti

