

MODULARIO
F. - rig. rend. - 497

MINISTERO DELLE FINANZE

DIREZIONE GENERALE DEL CATASTO E DEI SERVIZI TECNICI ERARIALI

NUOVO CATASTO EDILIZIO URBANO


(R. DECRETO-LEGGE 12 APRILE 1960, N. 652)

Lire
50

Planimetria dell'immobile situato nel Comune di SINALUNGA Via E. De Nicola

Ditta

Allegata alla dichiarazione presentata all'Ufficio Tecnico Erariale di SIENA

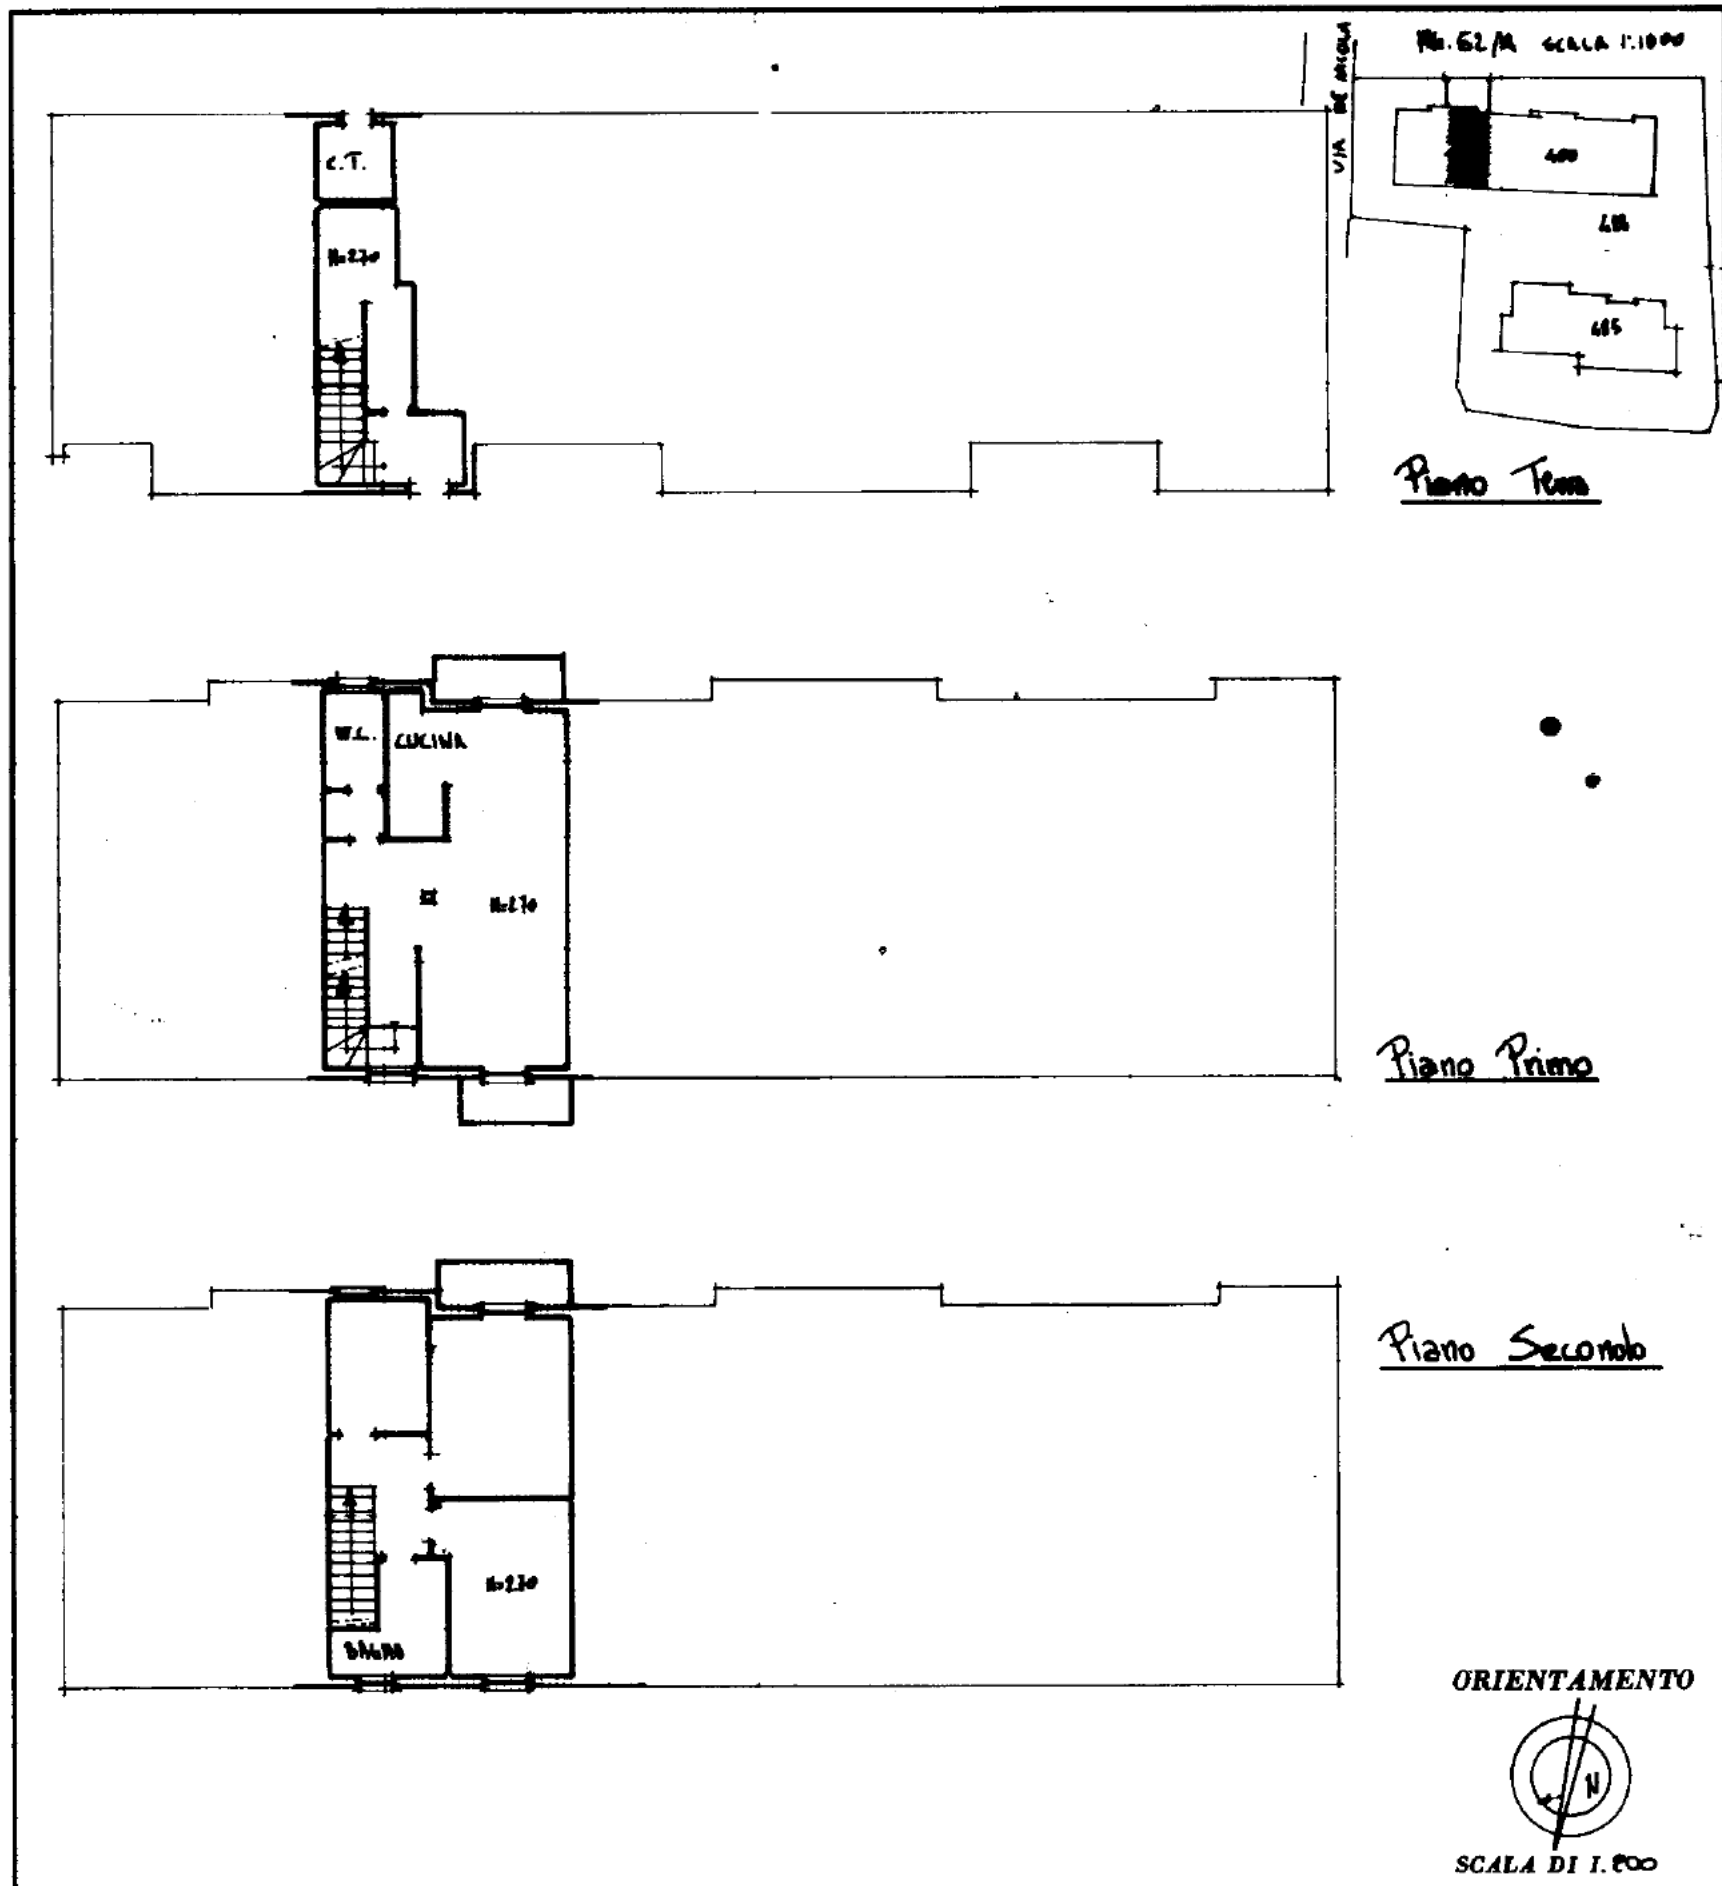

SPAZIO RISERVATO PER LE ANNOTAZIONI D'UFFICIO

DATA

23 NOV. 1984

PROT. N° 8460

FG. 52 part. 400 sub. 8
488 " 6

Compilata dal

(Titolo, nome e cognome del tecnico)

GEOM. FABIO BARBETTI

Iscritto all'Albo dei GEOMETRI

della Provincia di Siena

DATA 15.11.1984

Firma:



MODULARIO
P. - rig. rend. - 487

MINISTERO DELLE FINANZE

DIREZIONE GENERALE DEL CATASTO E DEI SERVIZI TECNICI ERARIALI

NUOVO CATASTO EDILIZIO URBANO


(R. DECRETO-LEGGE 13 APRILE 1939, N. 642)

Lire
50


Planimetria dell'immobile situato nel Comune di SINALUNGA Via E. De Nicola

Ditta

Allegata alla dichiarazione presentata all'Ufficio Tecnico Erariale di SIENA

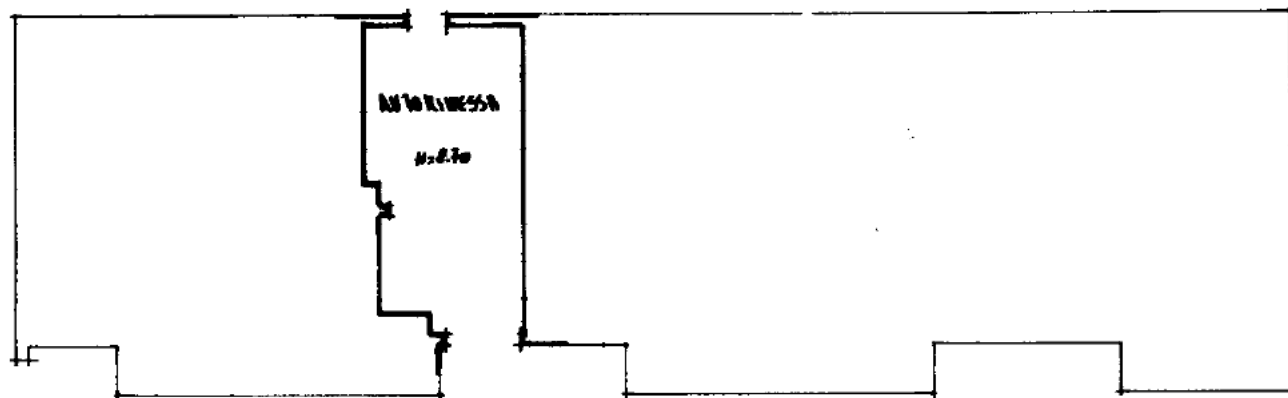

Piano Terra

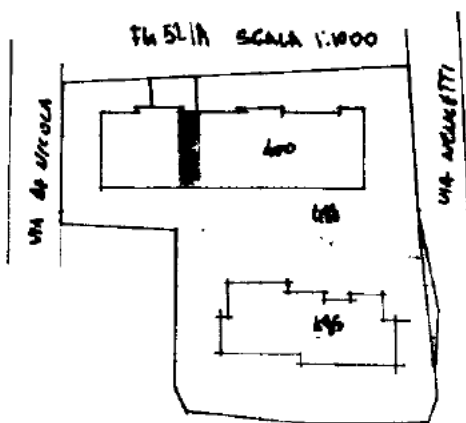

ORIENTAMENTO



SCALA DI 1:100

SPAZIO RISERVATO PER LE ANNOTAZIONI D'UFFICIO

DATA
PROT. N° 8460 23 NOV. 1984

FG. 52 part. 400 sub. 7

Compilata dal

(Titolo, nome e cognome del tecnico)

GEOM. FABIO BARBETTI

Iscritto all'Albo dei GEOMETRI
della Provincia di SIENA


DATA 15.11.1984

Firma:



34.00

B

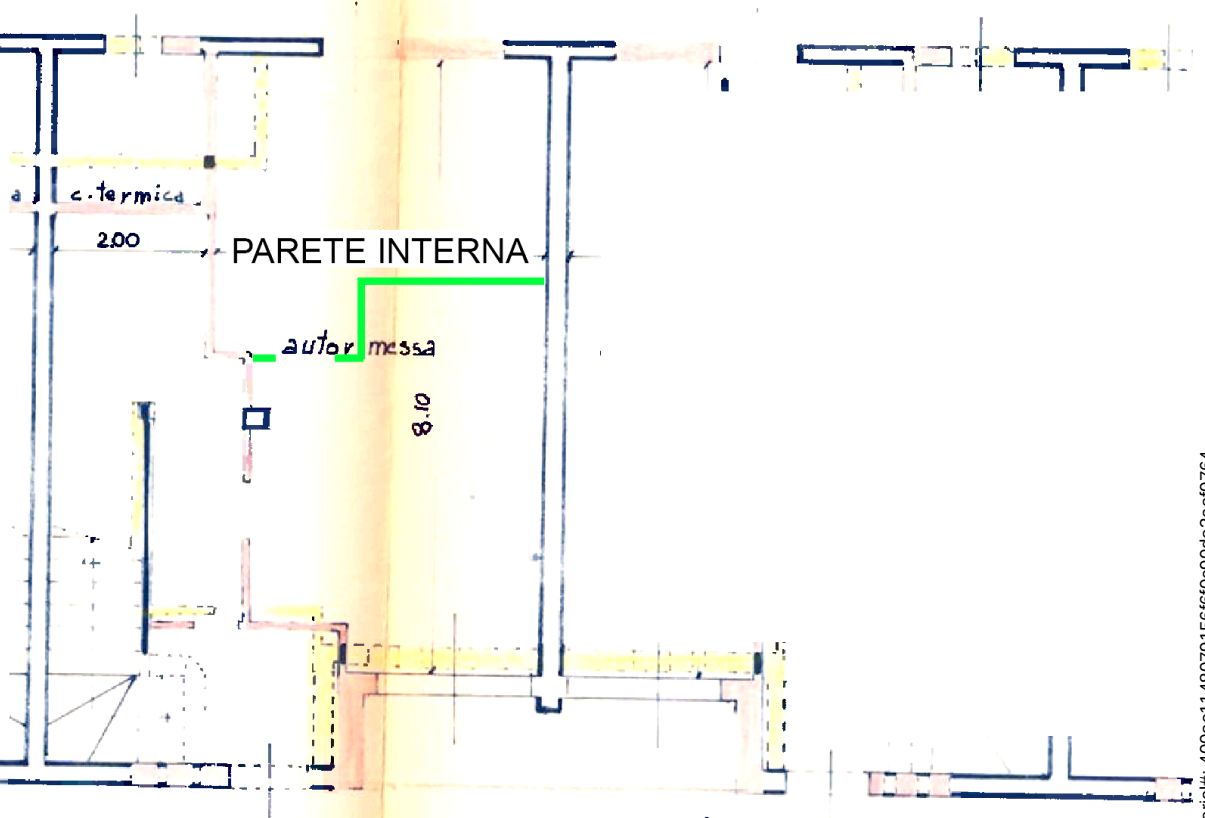

A

PIANTA PIANO TERRENO