

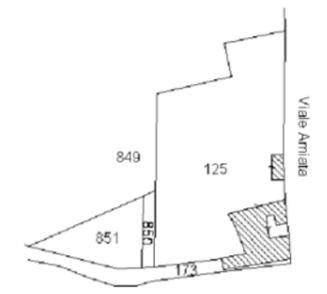
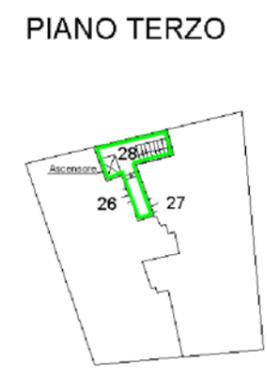
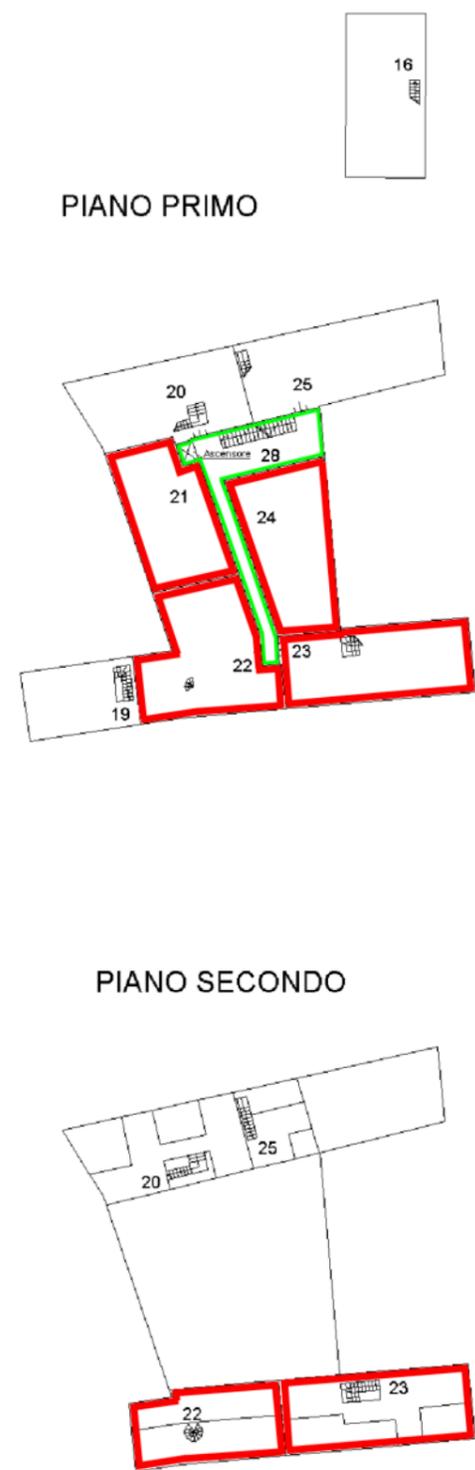


ELABORATO PLANIMETRICO	Compilato da: Luciolli Maurizio	Iscritto all'albo: Geometri	Prov. Siena	N. 00549
Comune di Sarteano	Sezione:	Foglio: 48	Particella: 125	Protocollo n. SI0025285 del 10/05/2016
Dimostrazione grafica dei subalterni			Tipo Mappale n. del	Scala 1 : 500

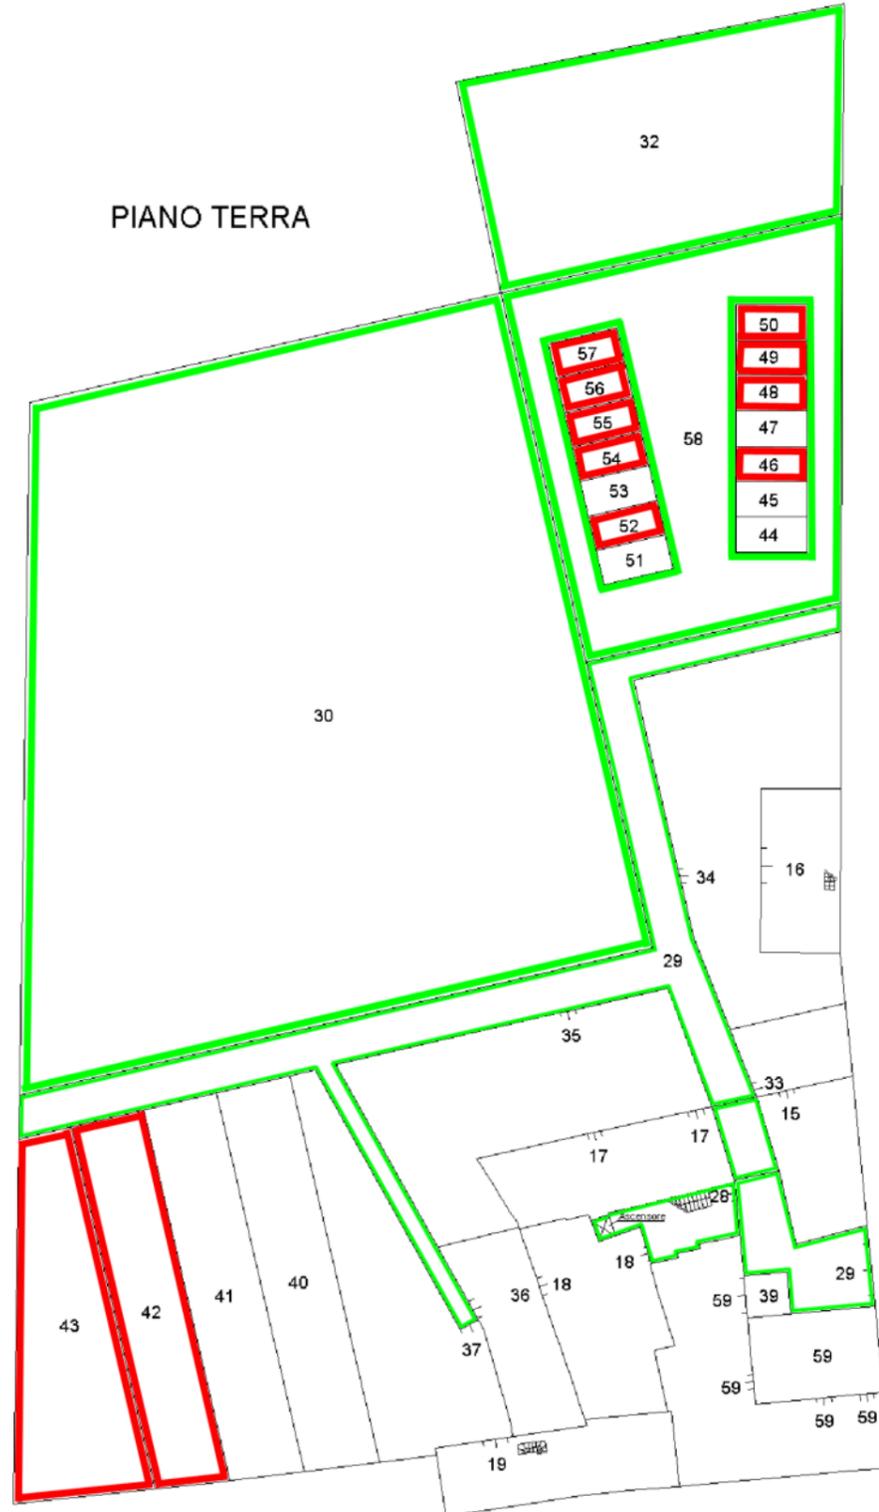


- Unita' Immobiliari
- Utilità Collettive - B.C.N.C.

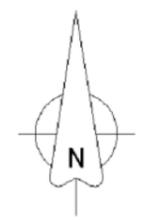


Data: 23/09/2023 - n. T19835 - Richiedente: Telematico
 Totale schede: 1 - Formati di acquisizione: A3(297x420) - Formato stampa richiesto: A3(297x420) - Fattore di scala non utilizzabile
 Ultima planimetria in atti

Data: 23/09/2023 - n. T19835 - Richiedente: Telematico

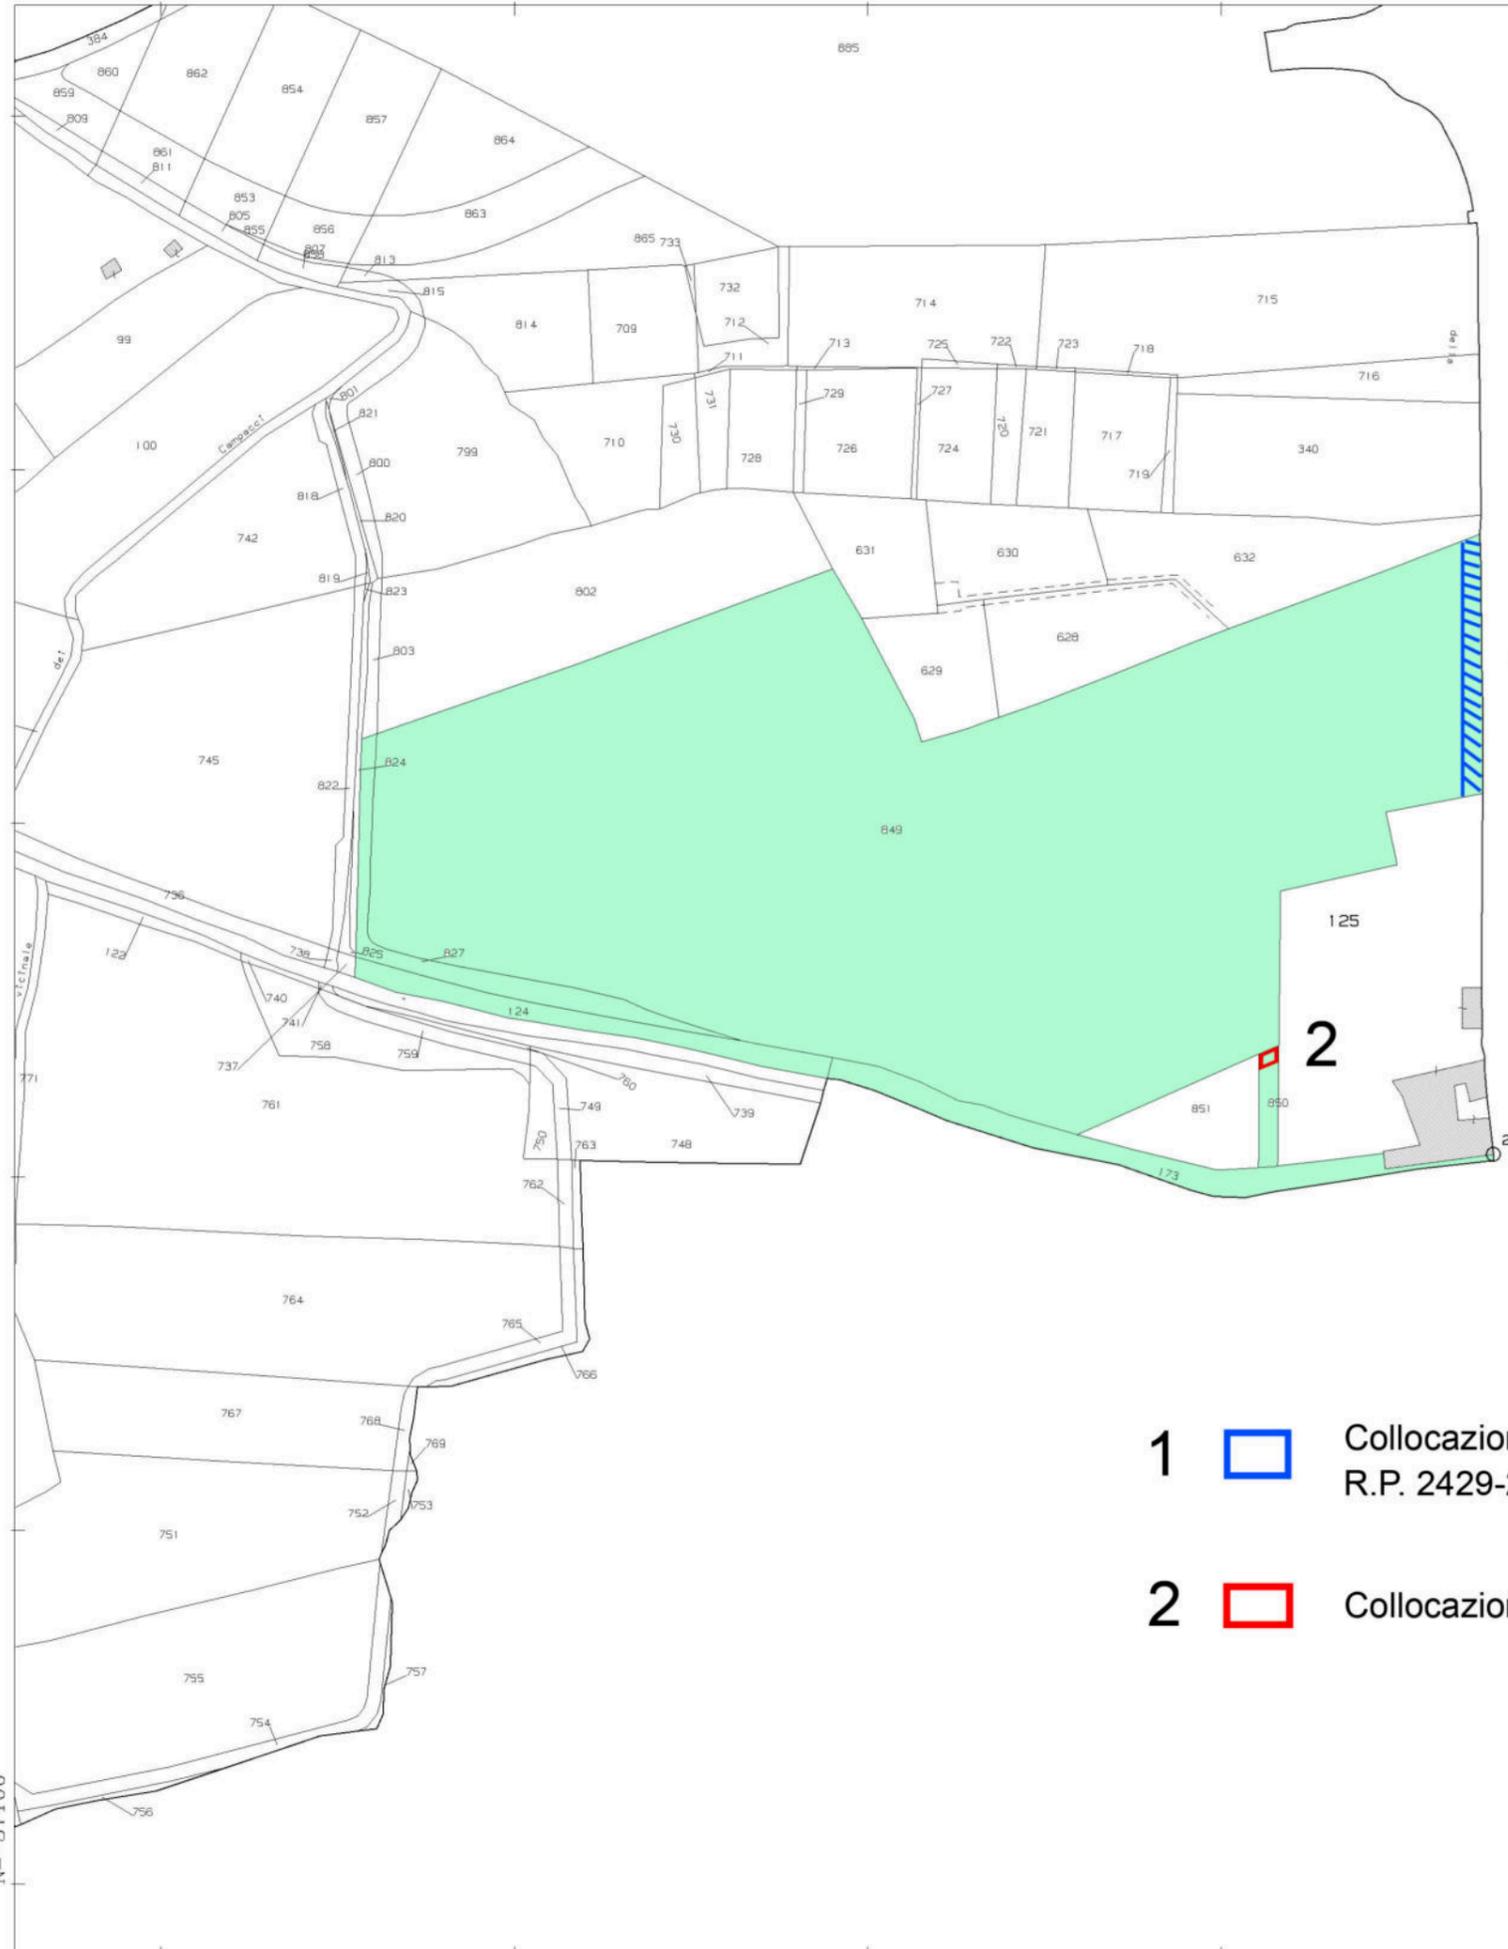

1  Collocazione Indicativa Servitù di Passo
R.P. 2429-2013 - R.P. 1665-2015 - R.P. 858-2016

2  Collocazione Indicativa Servitù di Passo R.P. 859-2016

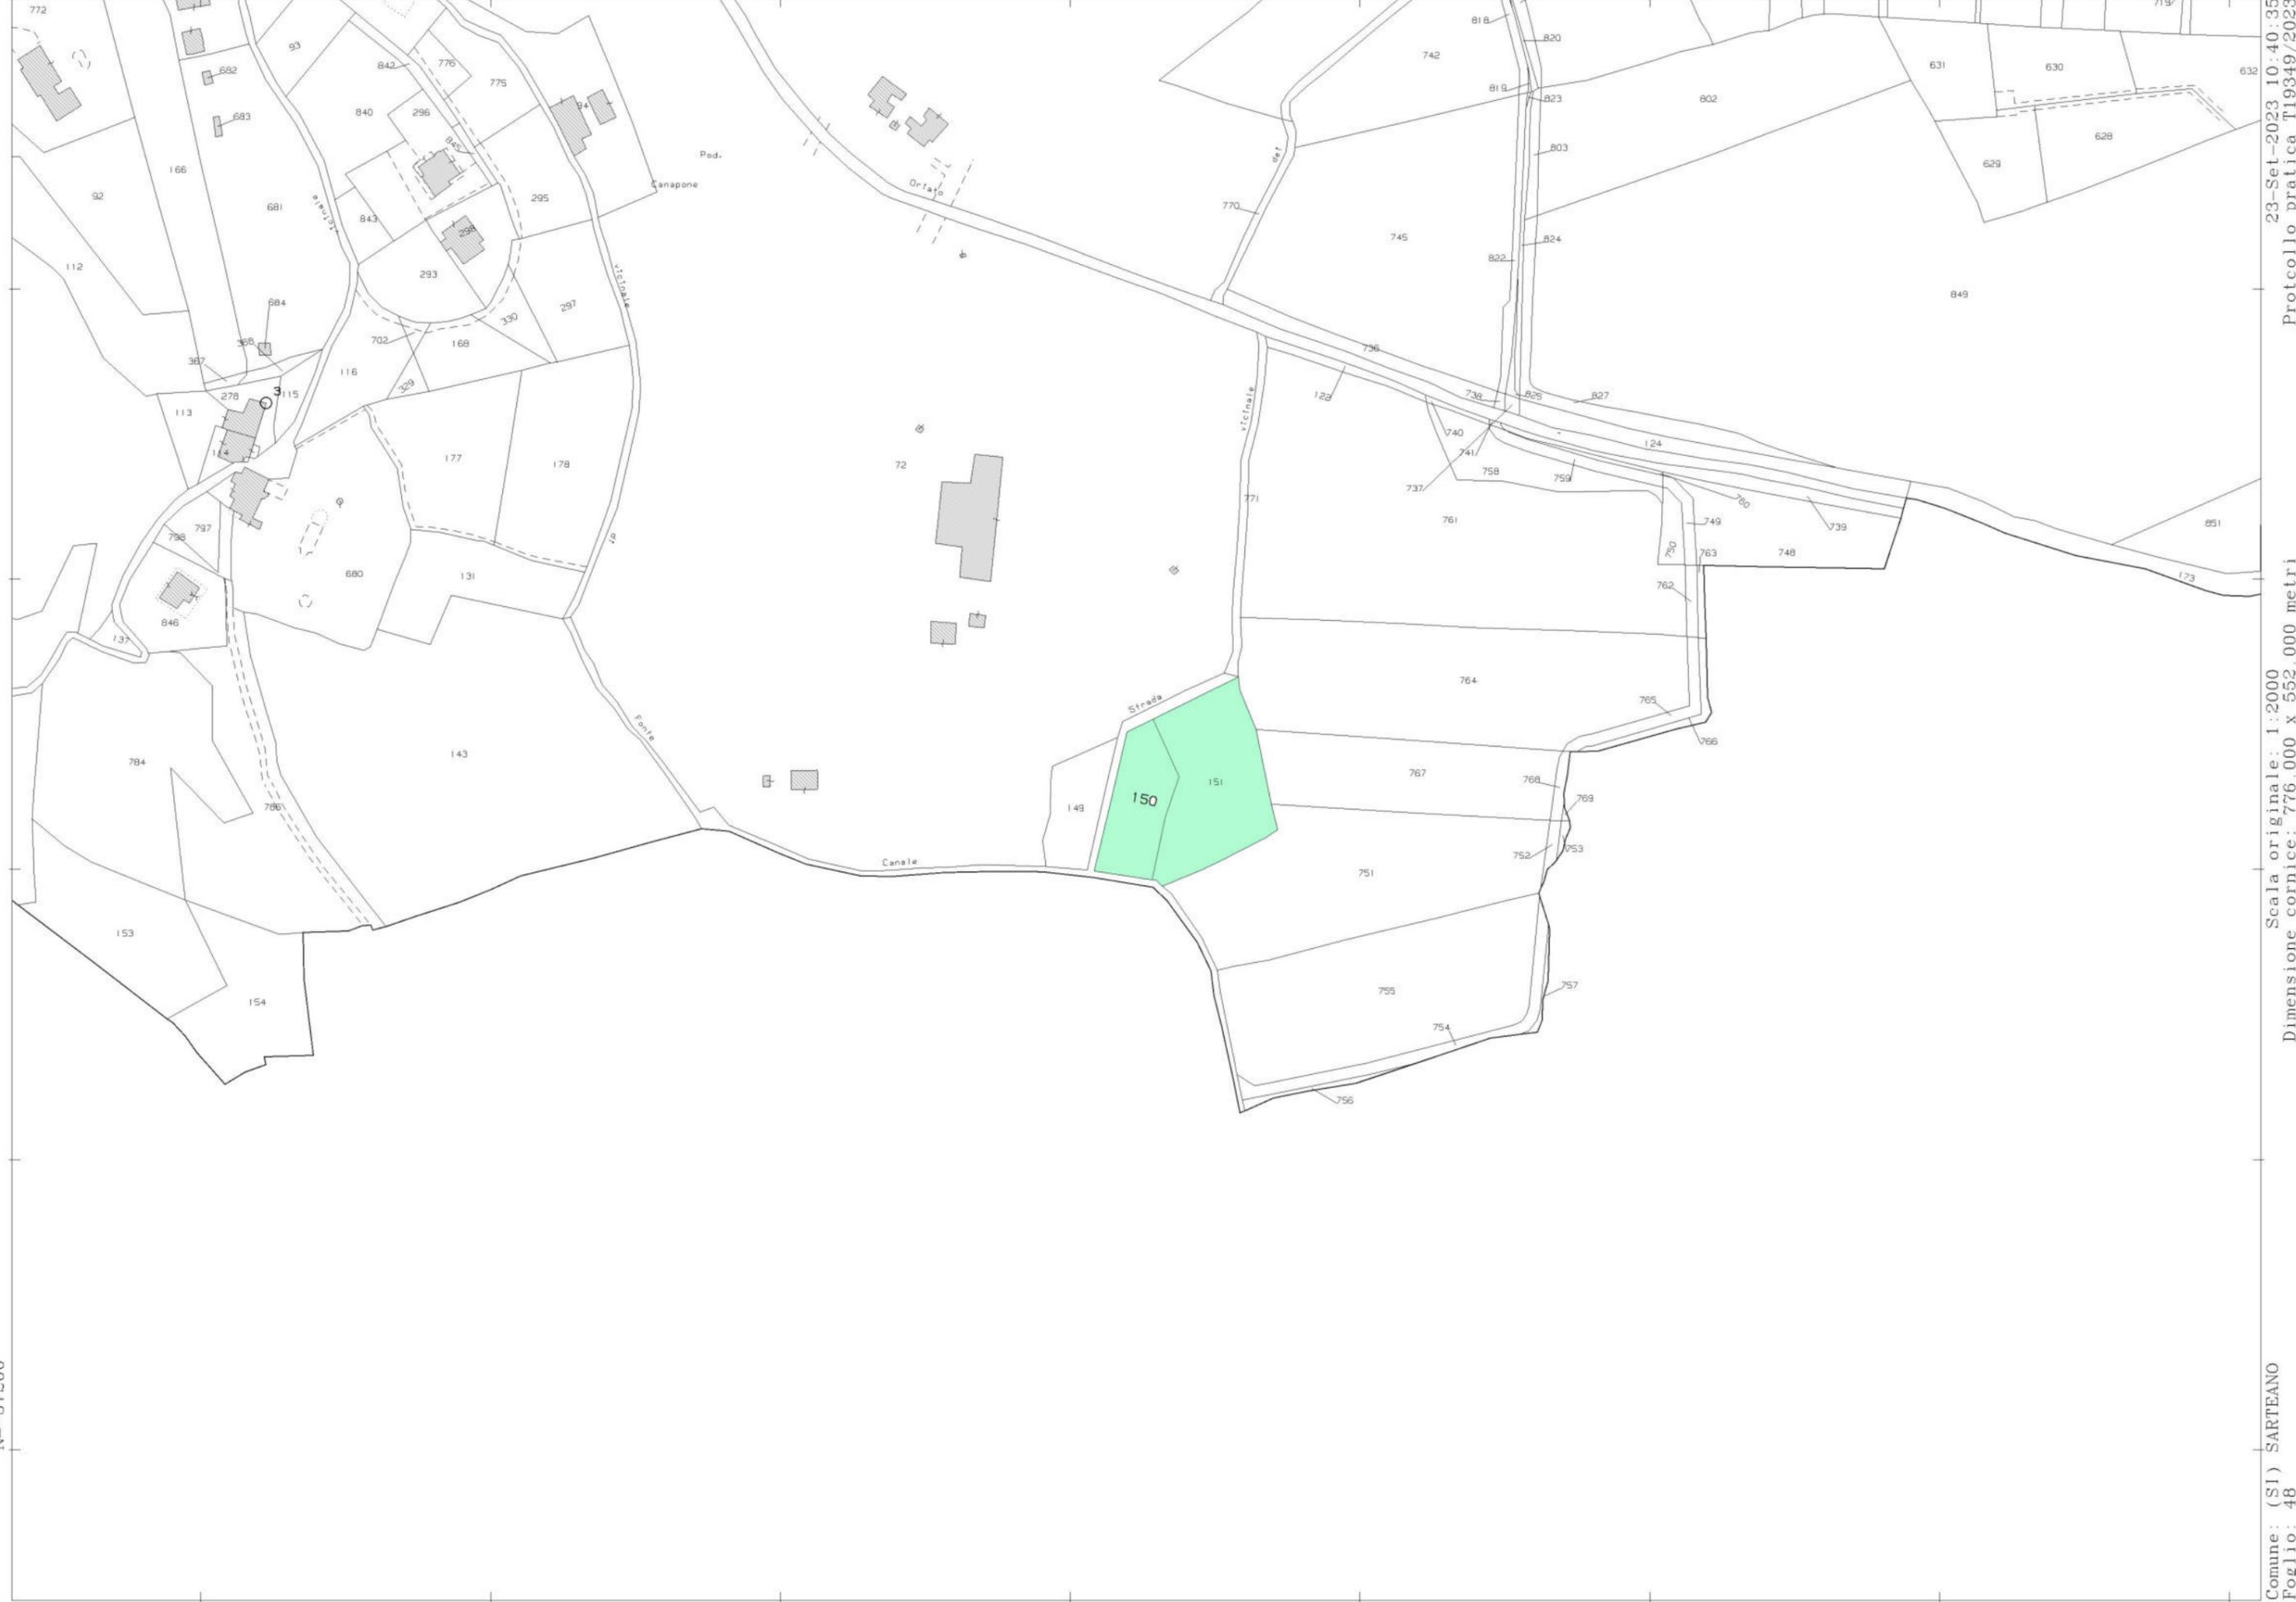

N=37200

23-Set-2023 10:40:35
Protocollo pratica T19349/2023

Scala originale: 1:2000
Dimensione cornice: 776.000 x 552.000 metri

Comune: (SI) SARTEANO
Foglio: 48