

Agenzia delle Entrate
CATASTO FABBRICATI
 Ufficio provinciale di
Arezzo


Scheda n.1 Scala 1:200

Dichiarazione protocollo n. del
 Planimetria di u.i.u. in Comune di Castel San Niccolo'
 Localita' Borgopiano civ. 122


Identificativi Catastali:
 Sezione:
 Foglio: 63
 Particella: 258
 Subalterno:

Compilata da:
 Ceccarelli Luca
 Iscritto all'albo:
 Geometri
 Prov. Arezzo N. 946


PIANO TERZO

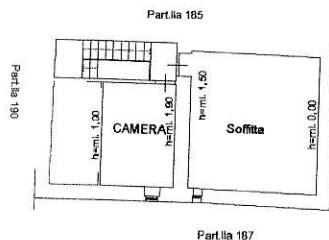


PIANO SECONDO

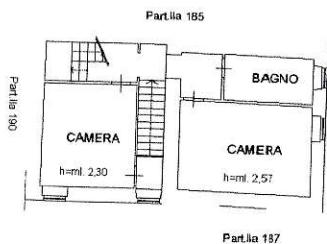

PIANO PRIMO

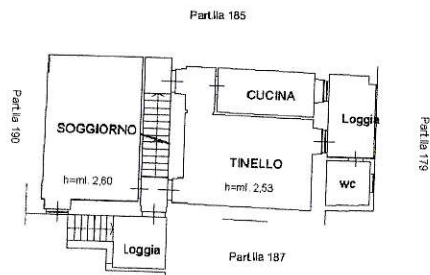


PIANO TERRENO

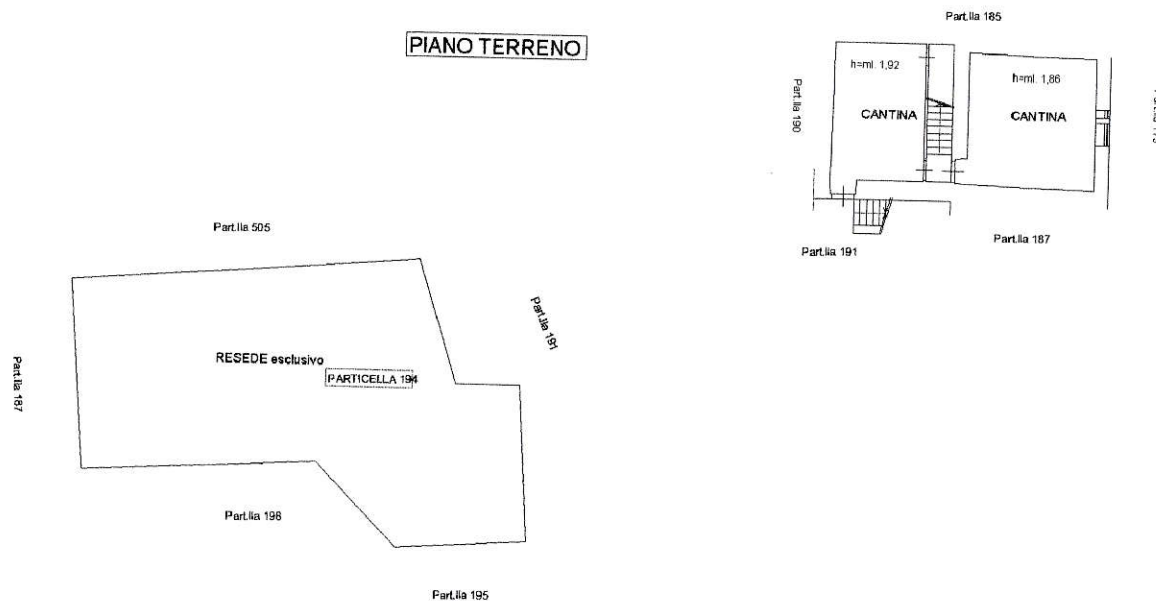



N=41900

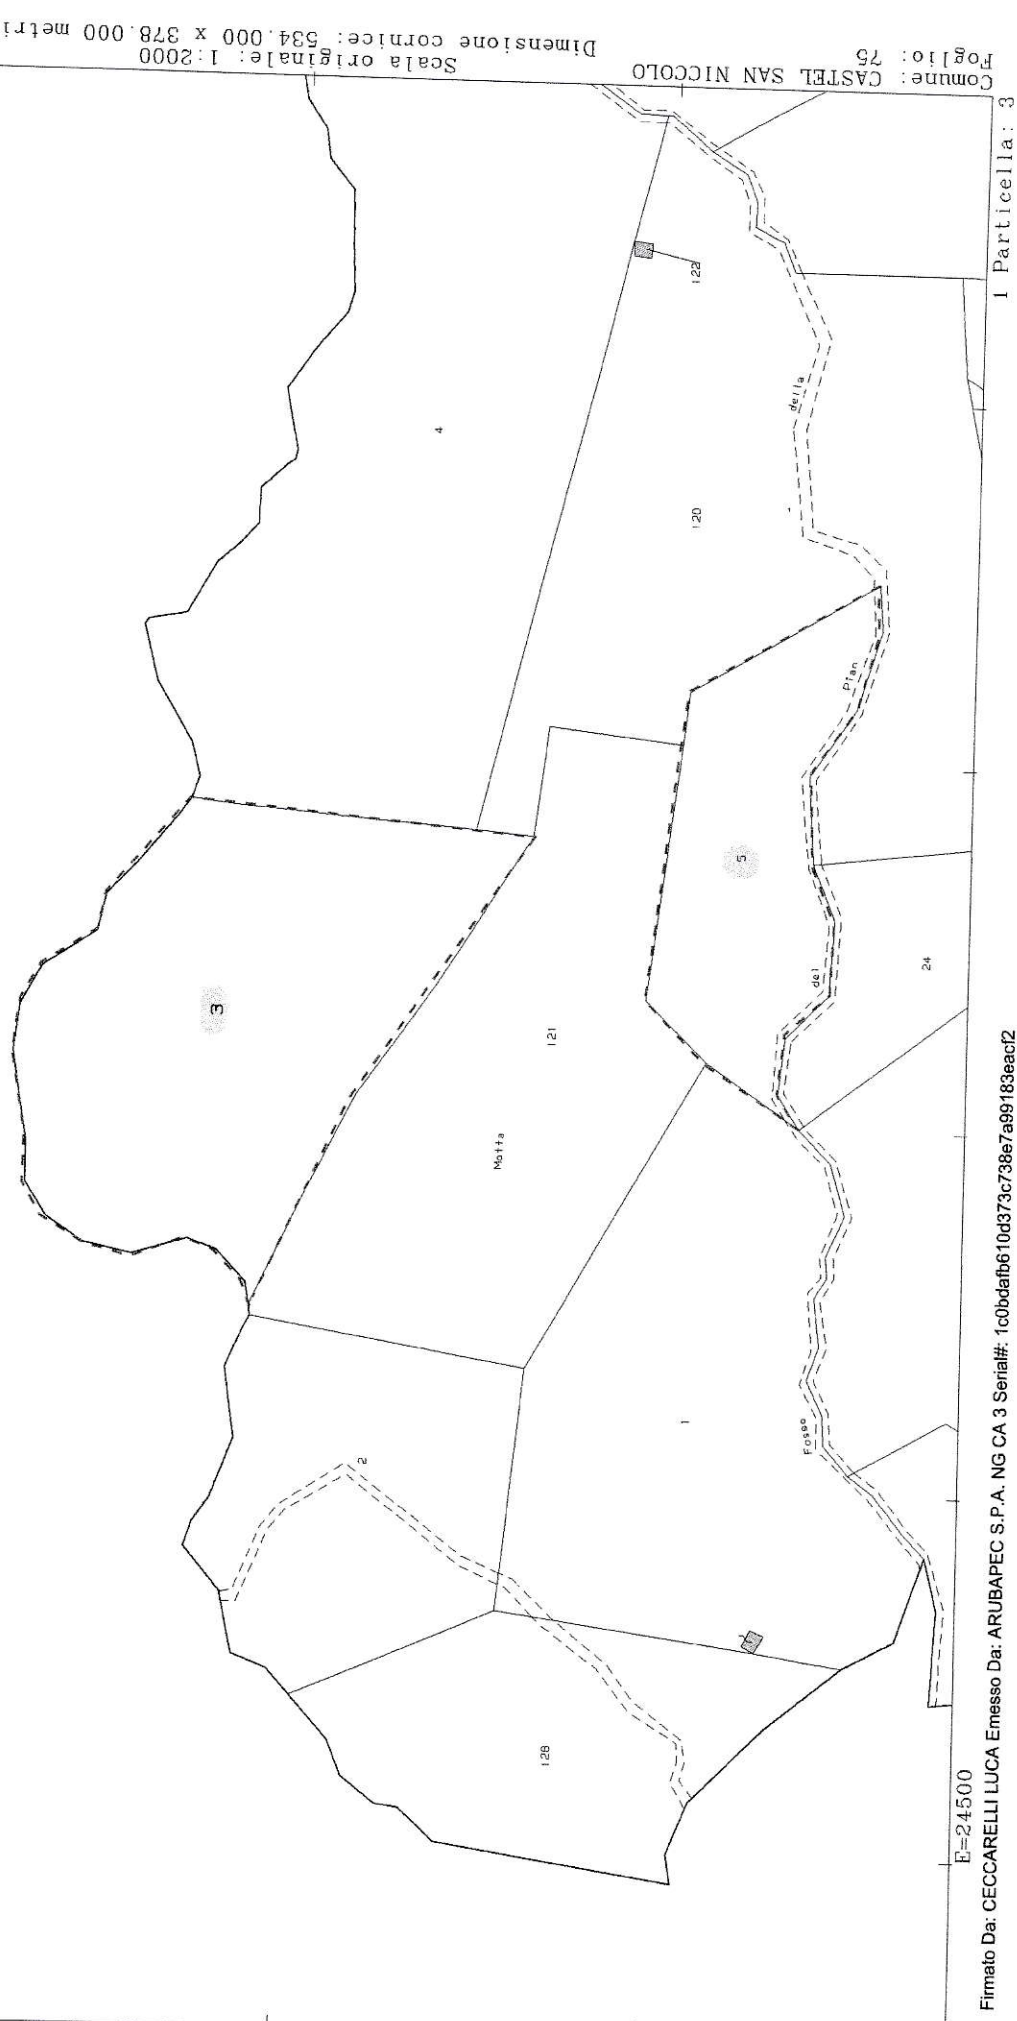

Comune: CASTEL SAN NICCOLO
Foglio: 75
Scala originale: 1:2000
Dimensione cornice: 534.000 x 378.000 metri
11-Mar-2019 11:24:46
Prot. n. T110233/2019

E=24500

Firmato Da: CECCARELLI LUCA Emesso Da: ARUBAPEC S.P.A. NG CA 3 Serial#: 1c0bdfb610d373c738e7a99183eac12

1 Particella: 3