


E=17500

1 Particella: 1127

N=-1900

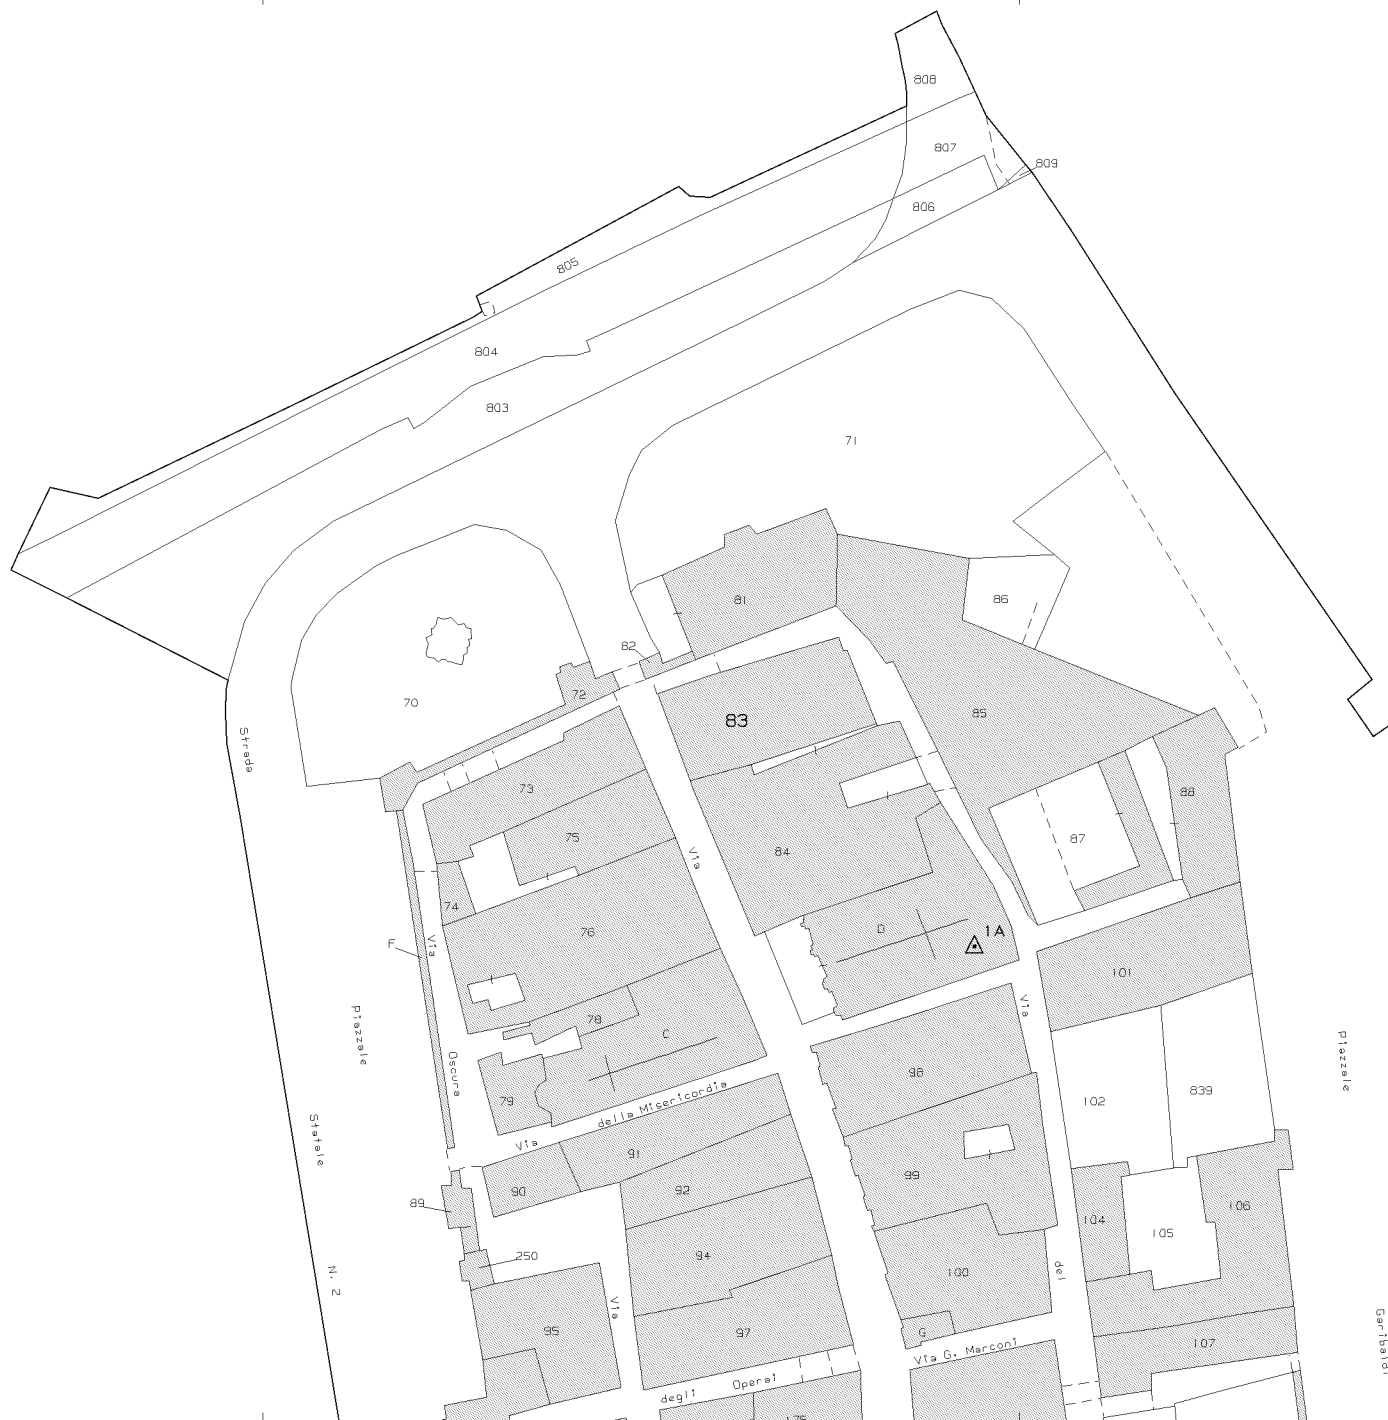

E=12100


1 Particella: 83

Firmato Da: NICCOLO' TIECCO Emesso Da: CONSIGLIO NAZIONALE DEL NOTARIATO QUALIFIED CERTIFICATION AUTHORITY 2019 Serial#: 1b77


Comune: (SI) BUONCONVENTO	Scala originale: 1:1000	3-Nov-2023 16:47:38
Foglio: 43 All: A	Dimensione cornice: 267.000 x 189.000	metriProtocollo pratica T262285/2023

ELABORATO PLANIMETRICO		Agenzia delle Entrate	
Compilato da: Fattoi Moreno		CATASTO FABBRICATI	
Iscritto all'albo: Periti Edili		Ufficio Provinciale di	
Prov. Siena		Siena	
N. 203			
Comune di Buonconvento		Protocollo n. SI0044274 del 11/11/2019	
Sezione:	Foglio: 43	Particella: 83	Tipo Mappale n. del
Dimostrazione grafica dei subalterni			Scala 1 : 500


PIANO TERRA

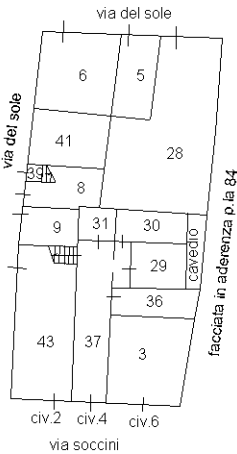


PIANO PRIMO

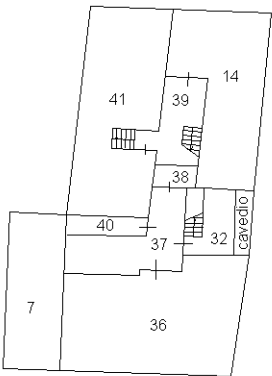


PIANO SECONDO

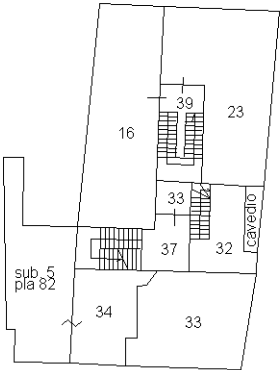

PIANO TERZO

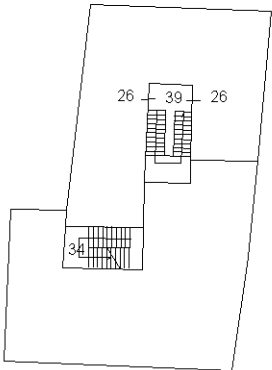

PIANO QUARTO

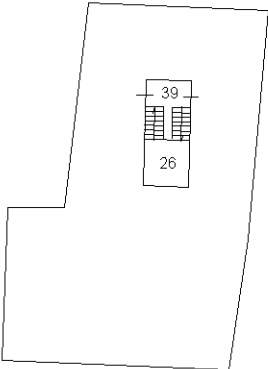

Ultima planimetria in atti

NORD

