

MODULARIO  
F. - Cat. S. T. - 315



MINISTERO DELLE FINANZE

DIREZIONE GENERALE DEL CATASTO E DEI SERVIZI TECNICI ERARIALI

Mod. B (Nuovo Catasto Edilizio Urbano)

Lire  
15

# NUOVO CATASTO EDILIZIO URBANO


(R. DECRETO-LEGGE 13 APRILE 1939, N. 652)

Planimetria dell'immobile situato nel Comune di AREZZO Via LORENZO GUAZZESI 2

Ditta

Allegata alla dichiarazione presentata all'Ufficio Tecnico Erariale di AREZZO

SC HEDA N° 1179307

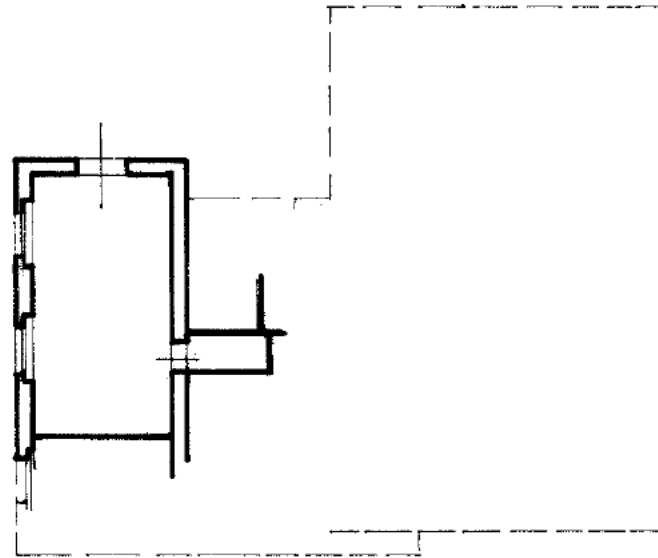

VIA GUAZZESI


STRADA

## PLANIMETRIA PARTICOLAREGGIATA


FOGLIO 108

PART. 1423

SCALA 1:2000

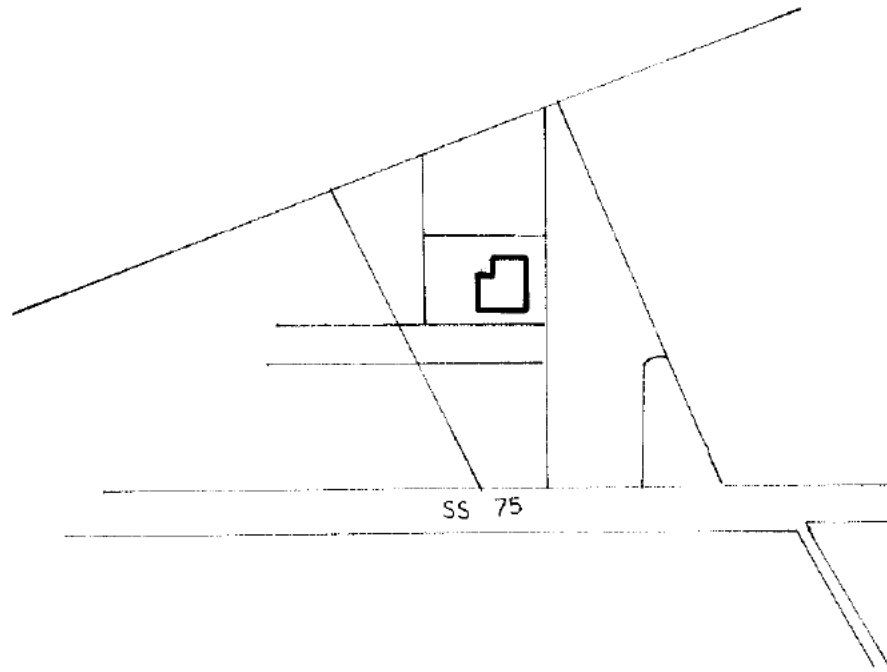

SS 75

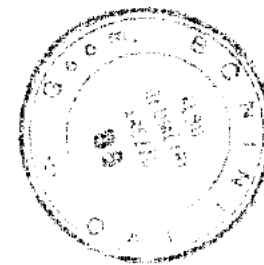

ORIENTAMENTO

SCALA DI I. 200

SPAZIO RISERVATO PER LE ANNOTAZIONI D'UFFICIO

DATA

PROT. N°

3/9/81

A108

1423

7

Compilata dal

(Titolo, nome e cognome del tecnico)

Iscritto all'Albo de

della Provincia di

DATA 23.9.81

Firma:

GEOMETRI  
AREZZO

*[Signature]*

ISTITUTO POLIGRAFICO DELLO STATO

MODULARIO  
F. - Cat. S. T. - 386



MINISTERO DELLE FINANZE

DIREZIONE GENERALE DEL CATASTO E DEI SERVIZI TECNICI ERARIALI

# NUOVO CATASTO EDILIZIO URBANO

(R. DECRETO-LEGGE 13 APRILE 1939, N. 652)

MOD. A (Nuovo Catasto Edilizio Urbano)

Lire  
30

Planim. ... situata nel Comune di **AREZZO**


Via **LORENZO GUZZESI** 2

Ditta

Allegata alla dichiarazione presentata all'Ufficio Tecnico Erariale di **AREZZO**

SCHEDA 0 N°1179305

TERZO PIANO  
H 290

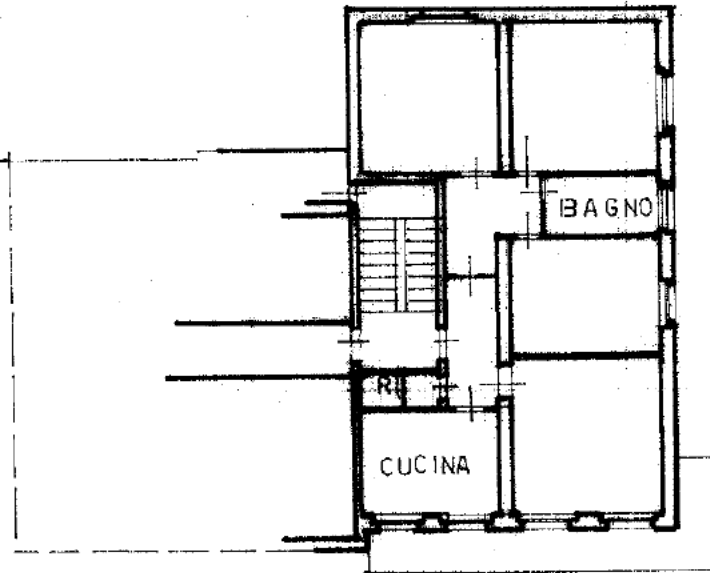


STRADA

## PLANIMETRIA GENERALE

FOGLIO 108

PART. 1423

SCALA 1:2000

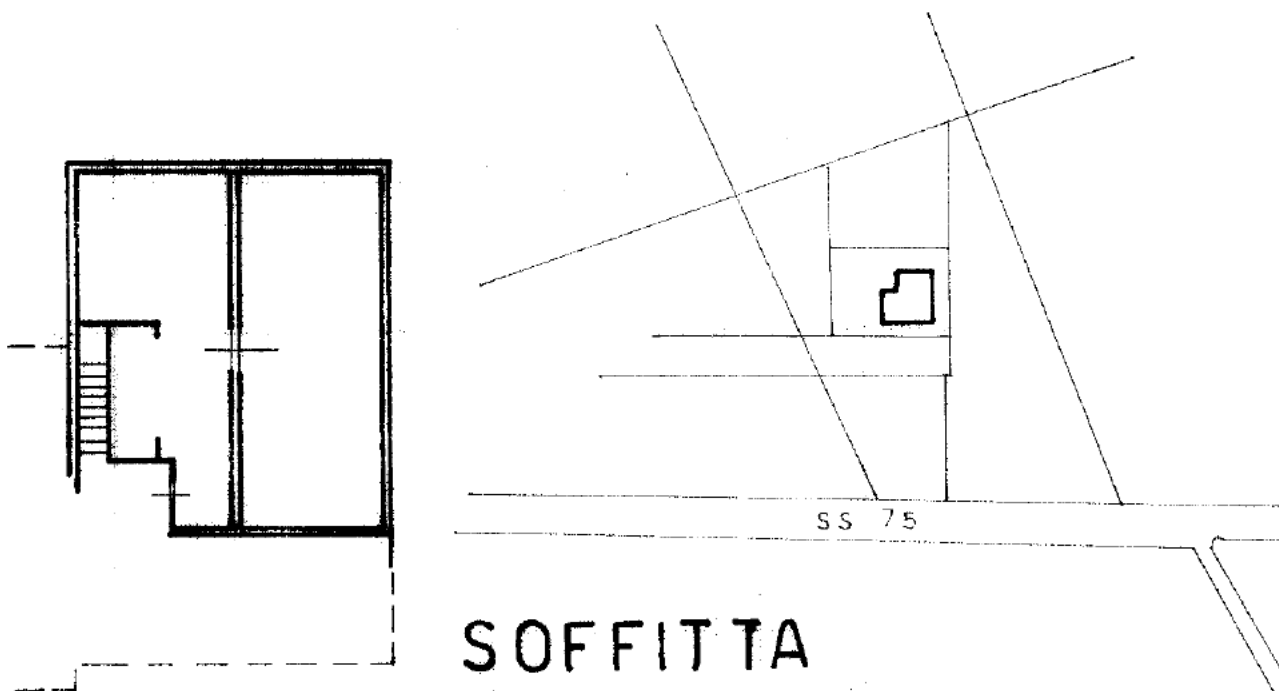

ORIENTAMENTO

SCALA DI 1:200

SPAZIO RISERVATO PER LE ANNOTAZIONI D'UFFICIO

DATA

PROT. N°

31/60/81  
1423  
12

Compilata dal

(Titolo, nome e cognome del tecnico)

Iscritto all'Albo de

della Provincia di

DATA 23-9-71

Firma:

**GEOMETRI  
AREZZO**

*[Signature]*

ISTITUTO DEMOGRAFICO DELLO STATO