

Genzia del Territorio  
ALASTO FABBRICATI  
Ufficio Provinciale di  
Arezzo

Dichiarazione protocollo 115599 05/07/2002

Planimetria di u.i.u. in Comune di Arezzo

Loc. Querceto

civ. SNC

Identificativi Catastali:

Sezione: A

Foglio: 165

Particella: 16

Subalterno:

Compilata da:

Casi Ghiandai Massimiliano


Iscritto all'albo:

Geometri


Prov. Arezzo

N. 288


Scheda Scala 1:200

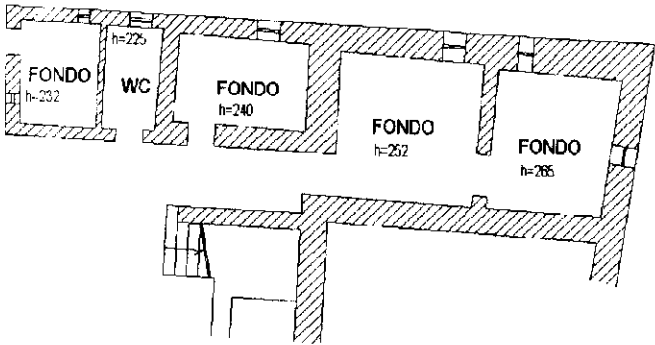

PIANO TERRA

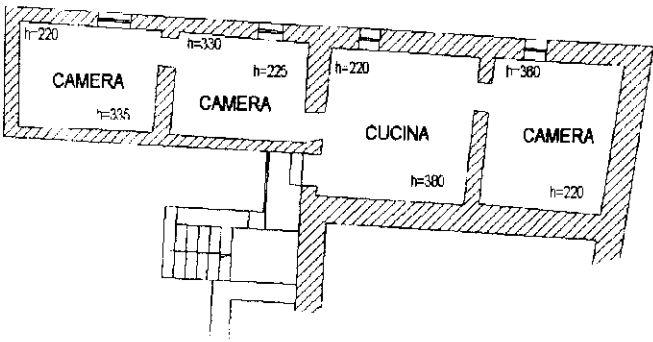

PIANO PRIMO

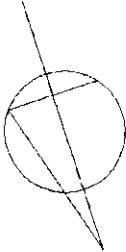



MINISTERO DELLE FINANZE  
DIREZIONE GENERALE DEL CATASTO E DEI SERVIZI TECNICI ERARIALI  
**ACCERTAMENTO GENERALE DELLA PROPRIETA' IMMOBILIARE URBANA**  
(R. DECRETO LEGGE 13 APRILE 1939-XVII N°652)

Planimetria degli immobili urbani denunciati con la Scheda N° 590930  
Comune Arezzo Ditta Chiesa di S. Bartolommeo  
Via Guerceto a Guerceto  
" Segnare cognome, nome, paternità del solo primo intestatario

ACCERTAMENTO GENERALE DELLA  
PROPRIETA' IMMOBILIARE URBANA  
(R.D.L. 13 aprile 1939-XVII, n. 652)

COMUNE  
di Arezzo

Talloncino di riscontro  
DELLA  
SCHEDA NUMERO  
**590930**

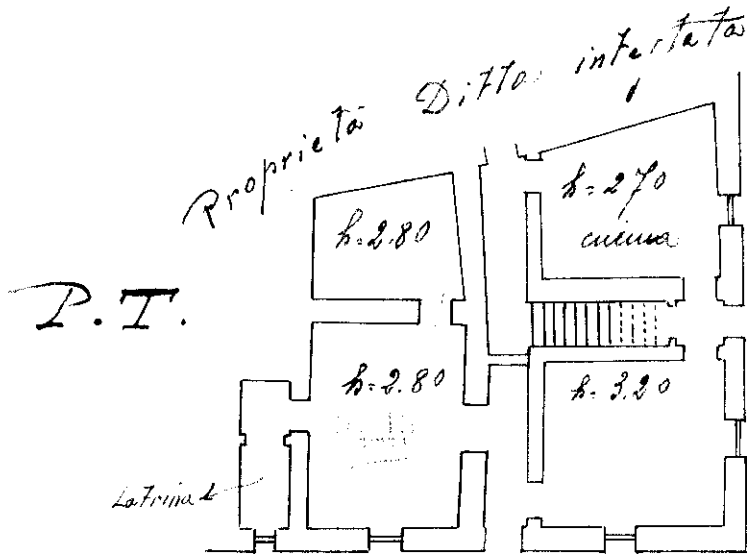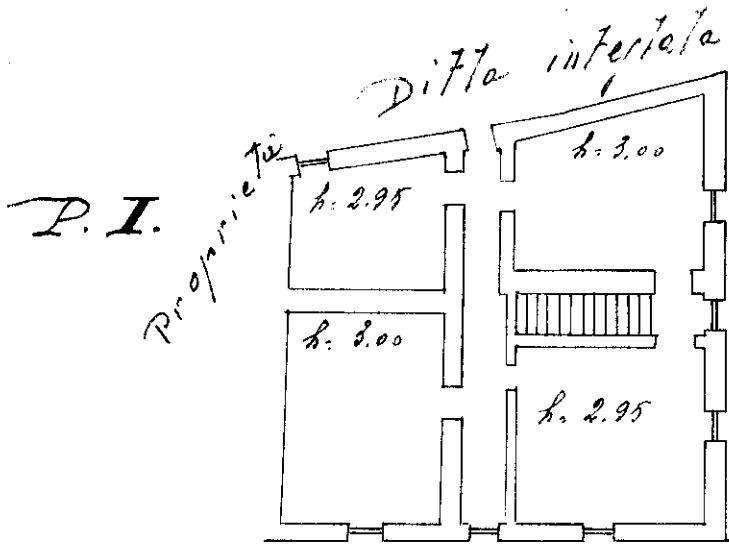

A/165/11

ORIENTAMENTO



SCALA di 1: 200

Compilata da: Geo. Chiarini, Elio Mario  
" Titolo, nome e cognome del Tecnico  
Iscritto all'Albo dei geometri  
della Provincia di Arezzo  
Data 17/4/1940 Firma Chiarini Elio