



NUOVO CATASTO EDILIZIO URBANO

(R. DECRETO-LEGGE 13 APRILE 1930, N. 635)

Lire
100

Planimetria dell'immobile situato nel Comune di CORTONA

Via SACCO E VANZETTI

Ditta



Allegata alla dichiarazione presentata all'Ufficio Tecnico Erariale di

AREZZO

Ultima planimetria in atti

Data presentazione: 04/02/1982 - Data: 28/07/2022 - n. T316878 - Richiedente: QNTGLC57B12D649K

Totale schede: 1 - Formato di acquisizione: A2(420x594) - Formato stampa richiesta: A4(210x297)

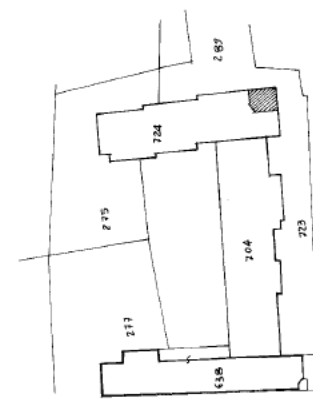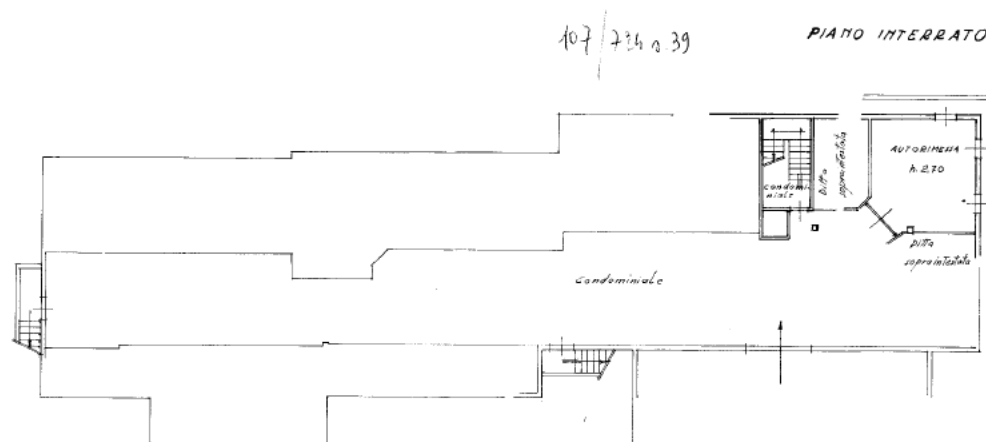

PLANIMETRIA GENERALE
Foglio 107 ALLA
PARTICELLA 724
SCALA 1:1000

ORIENTAMENTO



SCALA DI 1:200

SPAZIO RISERVATO PER LE ANNOTAZIONI D'UFFICIO

DATA

PROT. N° 107/724

107 724 39

Compilata dal GEOM.

(Titolo, nome e cognome del tecnico)

LIBERO PANTELLA

Iscritto all'Albo dei GEOMETRI

della Provincia di AREZZO

DATA 28/07/2022

Firma: LIBERO

10 metri