

N=-6100

E=52200



MOD. ARB.
F. 100 - 100



MINISTERO DELLE FINANZE
DIREZIONE GENERALE DEL CATASTO E DEI SERVIZI TECNICI ERARIALI

Mod. A (Nuovo Catasto Edilizio Urbano)

Lire
100

NUOVO CATASTO EDILIZIO URBANO

(D. DECRETI LEGGE 11 APRILE 1980, N. 137)

Planimetria dell'immobile situato nel Comune di CORTONA

Via piazza A. DE GASPERI, 22

Ditta

Allegata alla dichiarazione presentata all'Ufficio Tecnico Erariale di


AREZZO

Ultima planimetria in atti


Data presentazione: 04/02/1982 - Data: 28/07/2022 - n. T31891 - Richiedente: QNTGIC57B12D649K

Totale schede: 1 - Formato di acquisizione: A2(420x594) - Formato stampa richiesto: A4(210x297)

PIANO TERRA

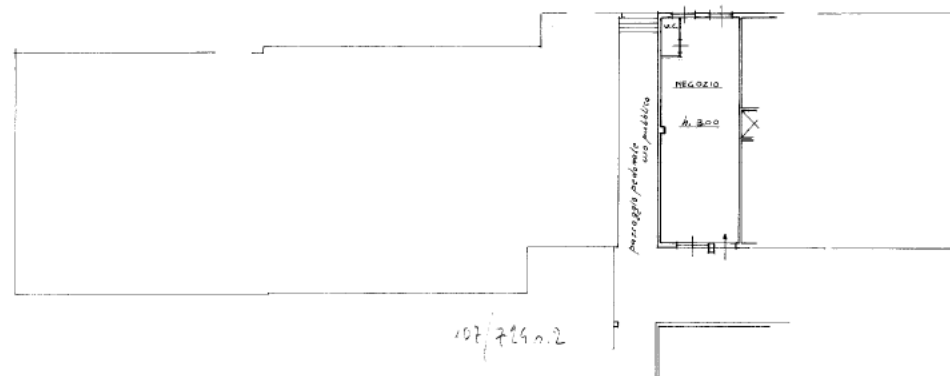

PIANO INTERRATO

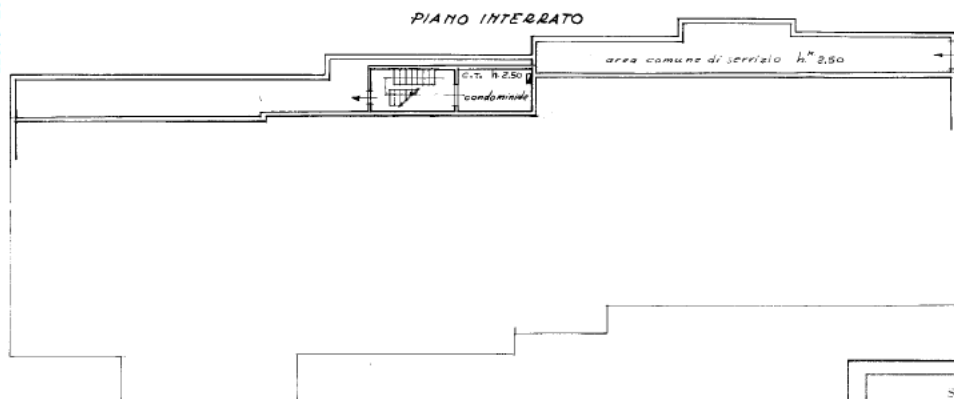

PLANIMETRIA GENERALE
Foglio 107 ALL. A
PARTICELLA 724
SCALA 1:1000

ORIENTAMENTO



SCALA DI 1:200

SPAZIO RISERVATO PER LE ANNOTAZIONI D'UFFICIO

DATA

PROT. N. 107-724-2

107-724-2

Compilata dal GEON

LIBERO PANTELLA

Iscritto all'Albo dei GEOMETRI

della Provincia di AREZZO

DATA 28/07/2022

Firma: [Signature]

10 metri