

Agenzia del Territorio
CATASTO FABBRICATI
Ufficio Provinciale di
Arezzo

Dichiarazione protocollo n. AR0074683 del 15/06/2004

Planimetria di u.i.u. in Comune di Cortona

Loc. Fratta

civ. SN

Identificativi Catastali:

Sezione:

Foglio: 193

Particella: 258

Subalterno: 4

Compilata da:

Baldolunghi Massimo

Iscritto all'albo:


Geometri

Prov. Arezzo

N. 1027

Scheda n. 1

Scala 1:200

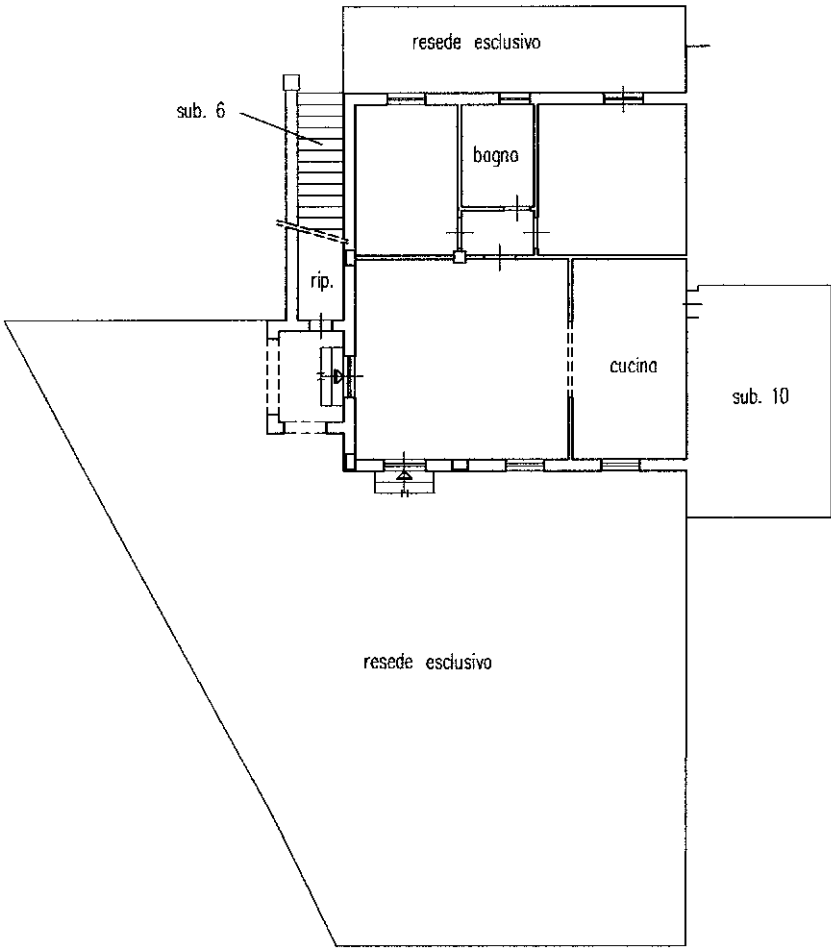


piano terreno


H=3.00

Ultima planimetria in atti

Data: 06/07/2022 - n. T369450 - Richiedente: RMNDBR70L59A390U

Totale schede: 1 - Formato di acquisizione: A4(210x297) - Formato stampa richiesto: A4(210x297)

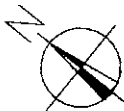

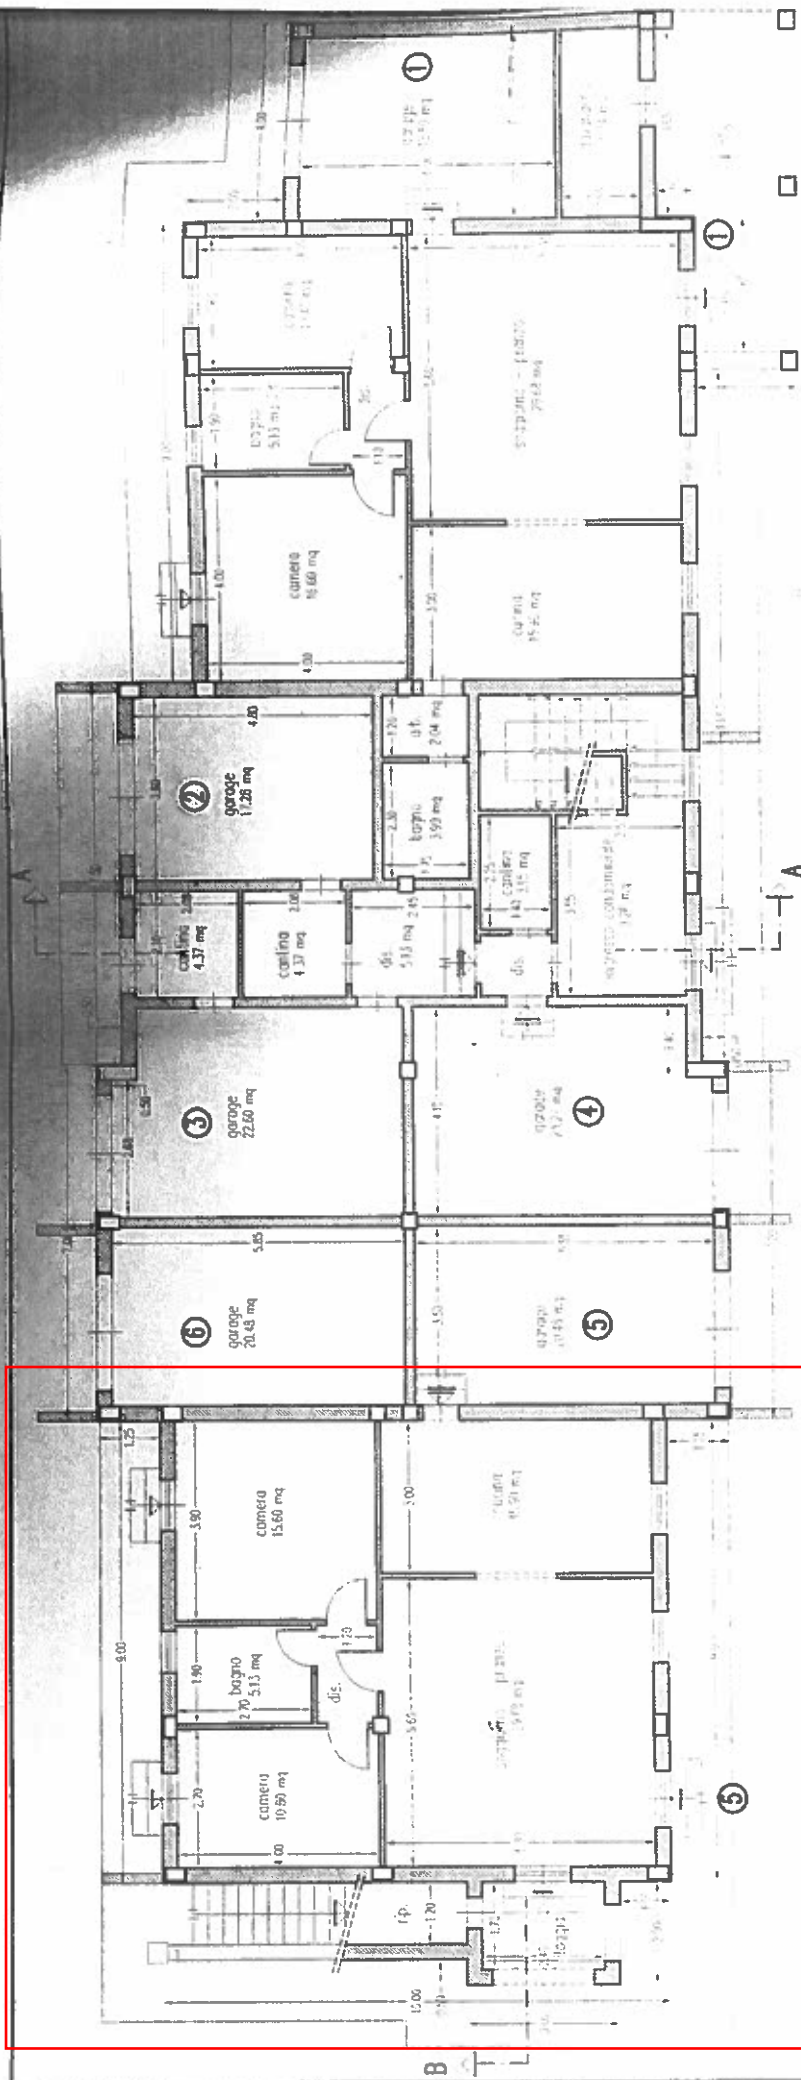

PIANTA PIANO TERRENO

