



N=13700

E=36300

1 Particella: 37

Agenzia del Territorio
CATASTO FABBRICATI
Ufficio Provinciale di
Arezzo

Dichiarazione protocollo n. AR0142875 del 12/06/2007

Planimetria di u.i.u. in Comune di Arezzo

Localita' Battifolle

civ. SNC

Identificativi Catastali:

Sezione: B

Foglio: 46

Particella: 37

Subalterno: 30

Compilata da:

Morandi Massimo

Iscritto all'albo:

Ingegneri

Prov. Arezzo

N. 369

Scheda n. 1


Scala 1:200

strada di Battifolle


strada vicinale

strada vicinale


PIANO INTERRATO
h=2.40

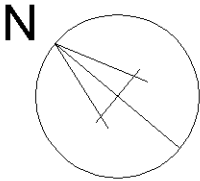


Ultima planimetria in atti

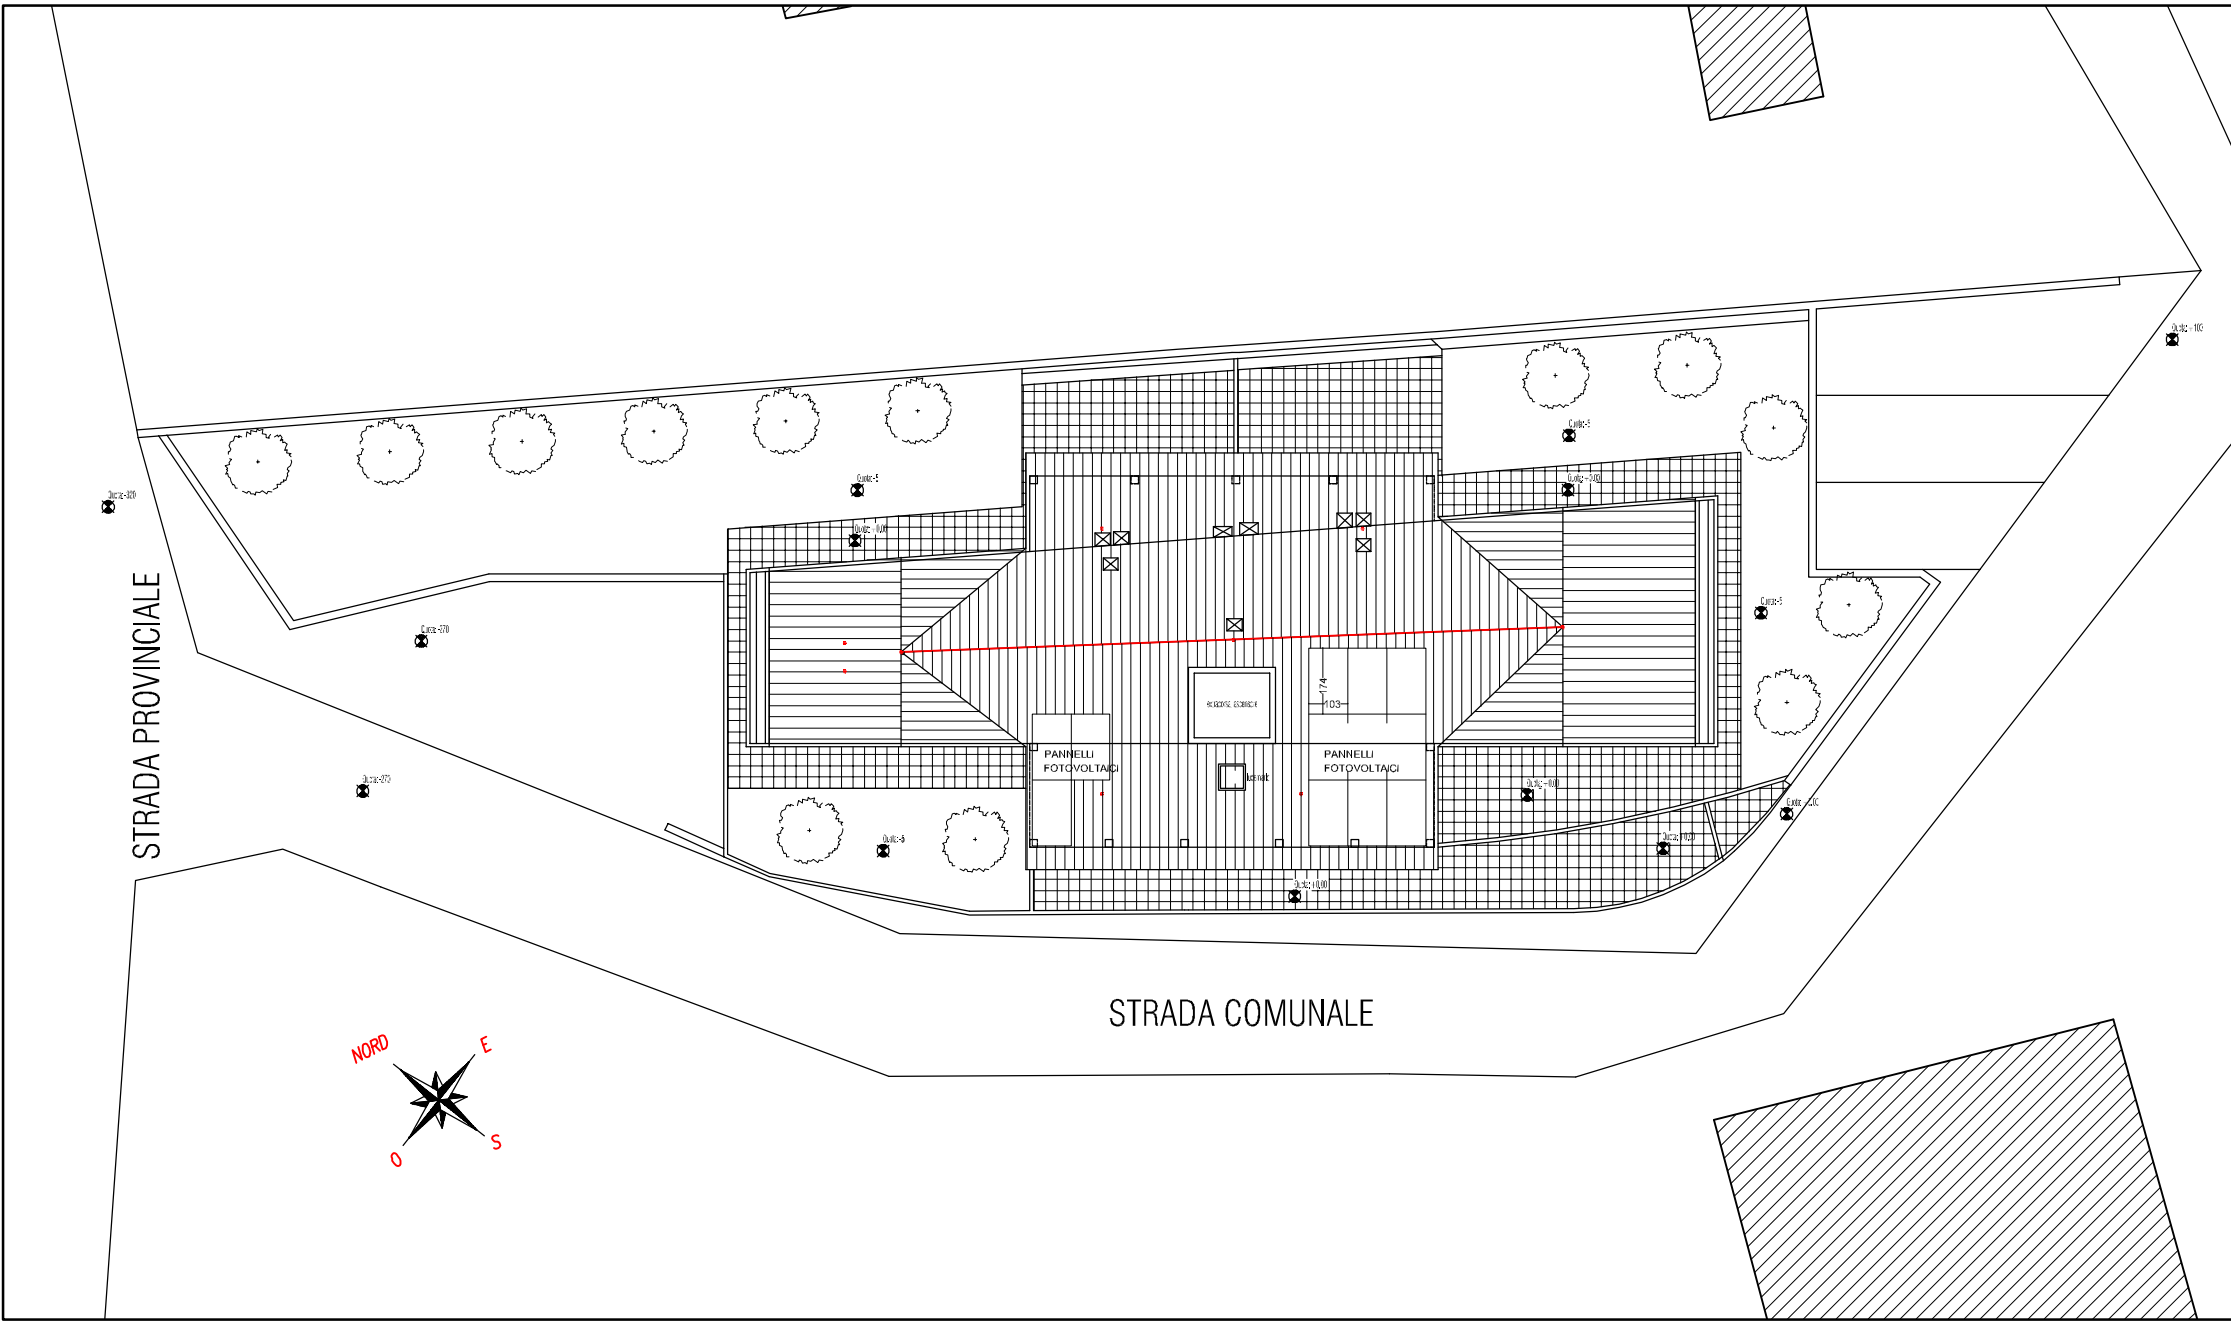


PLANIMETRIA GENERALE scala 1:200

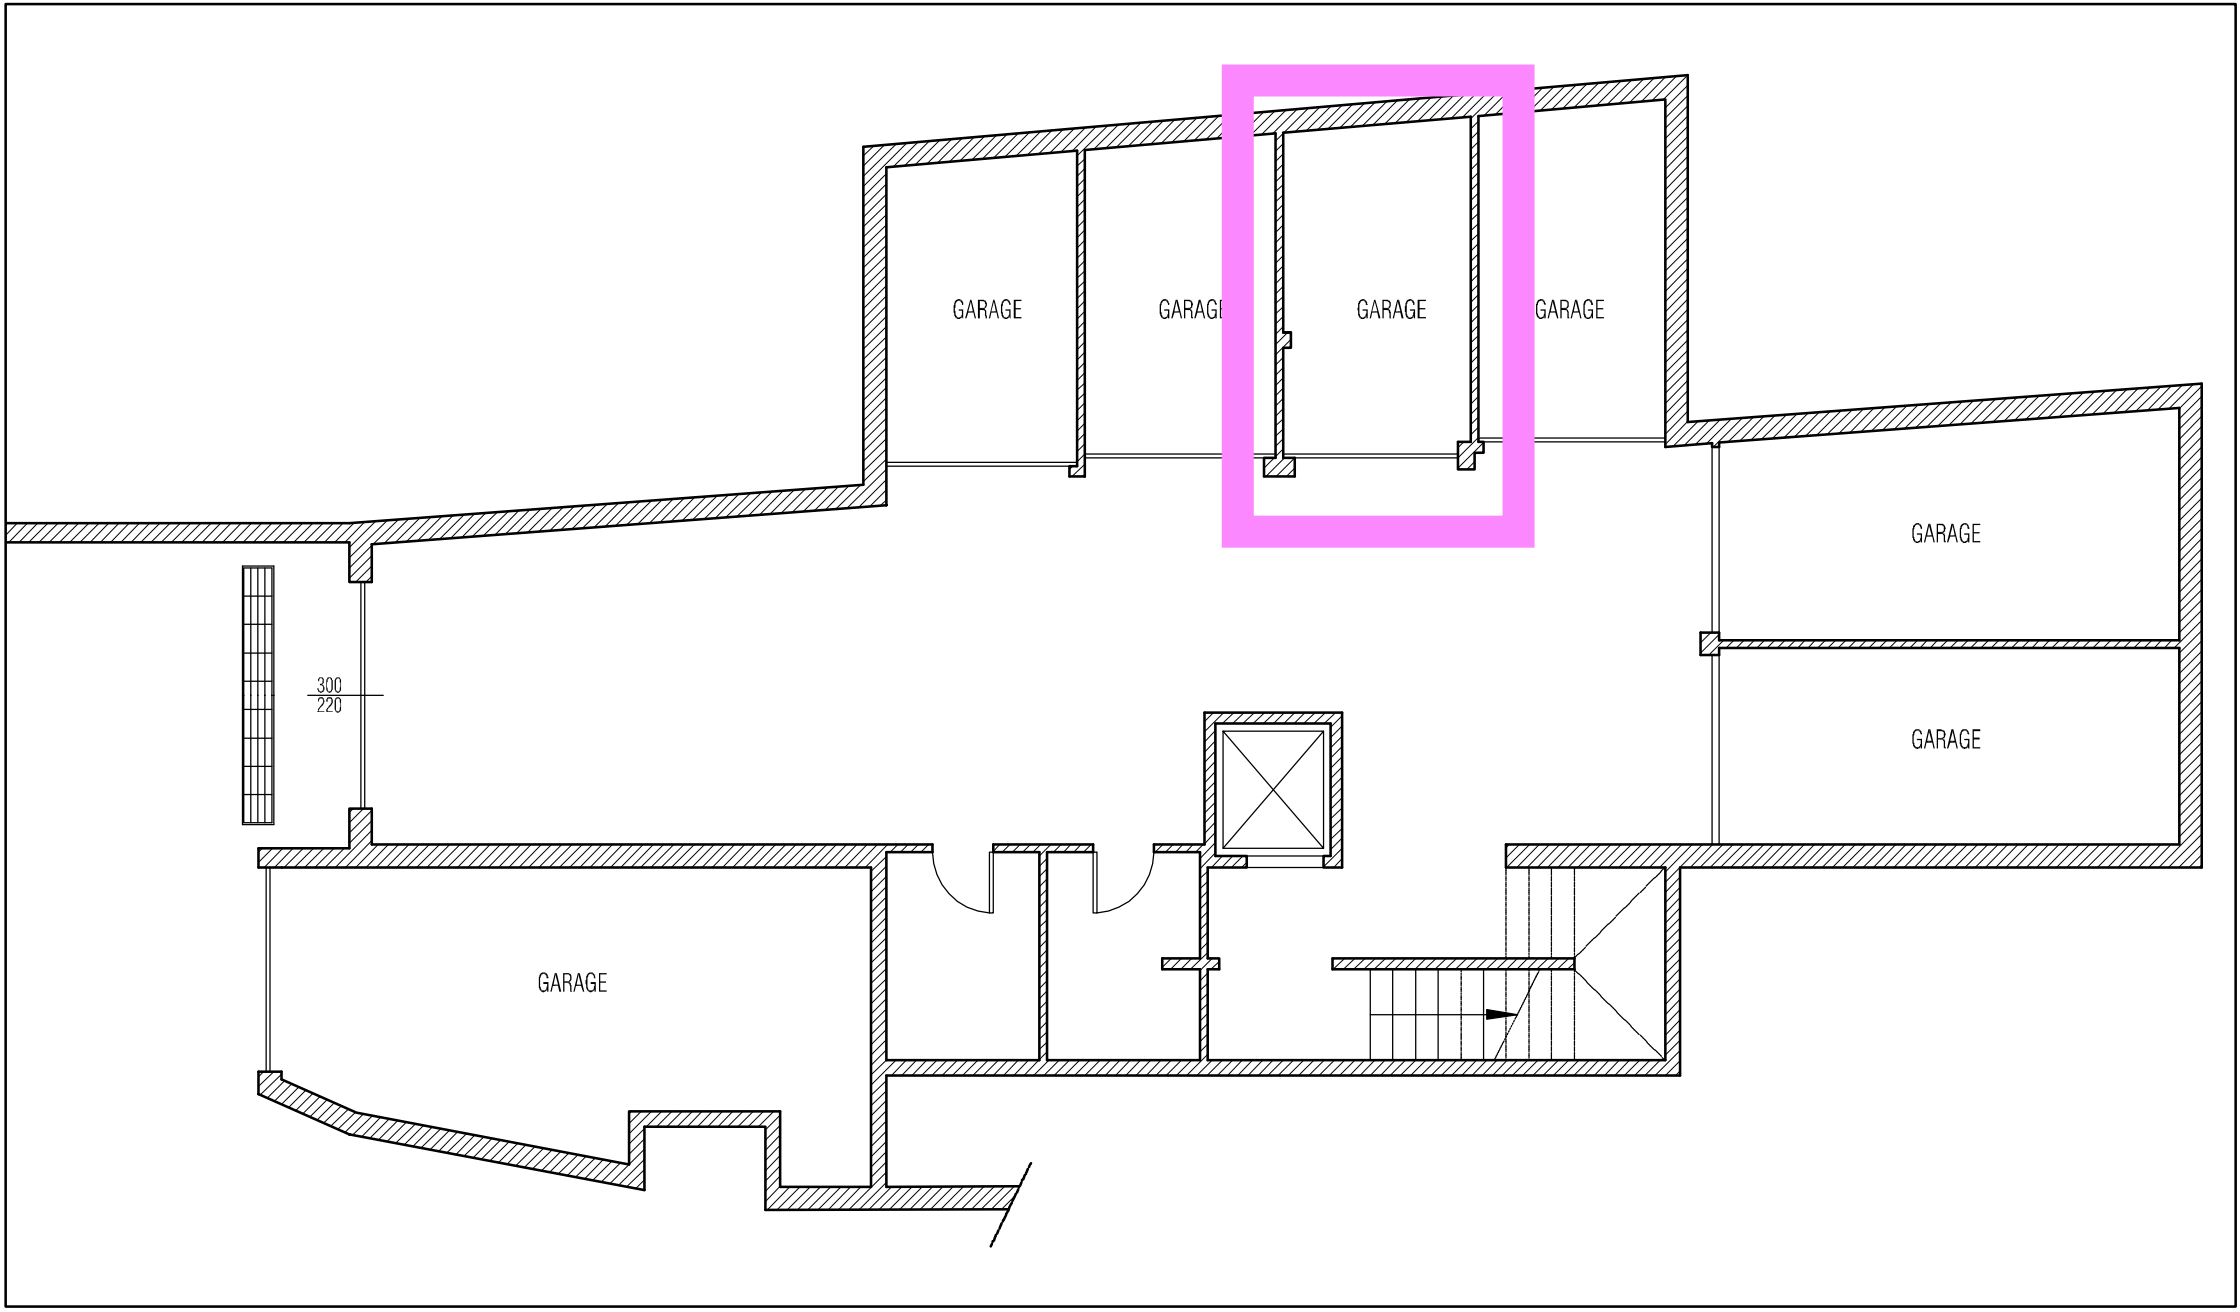


PIANO INTERRATO

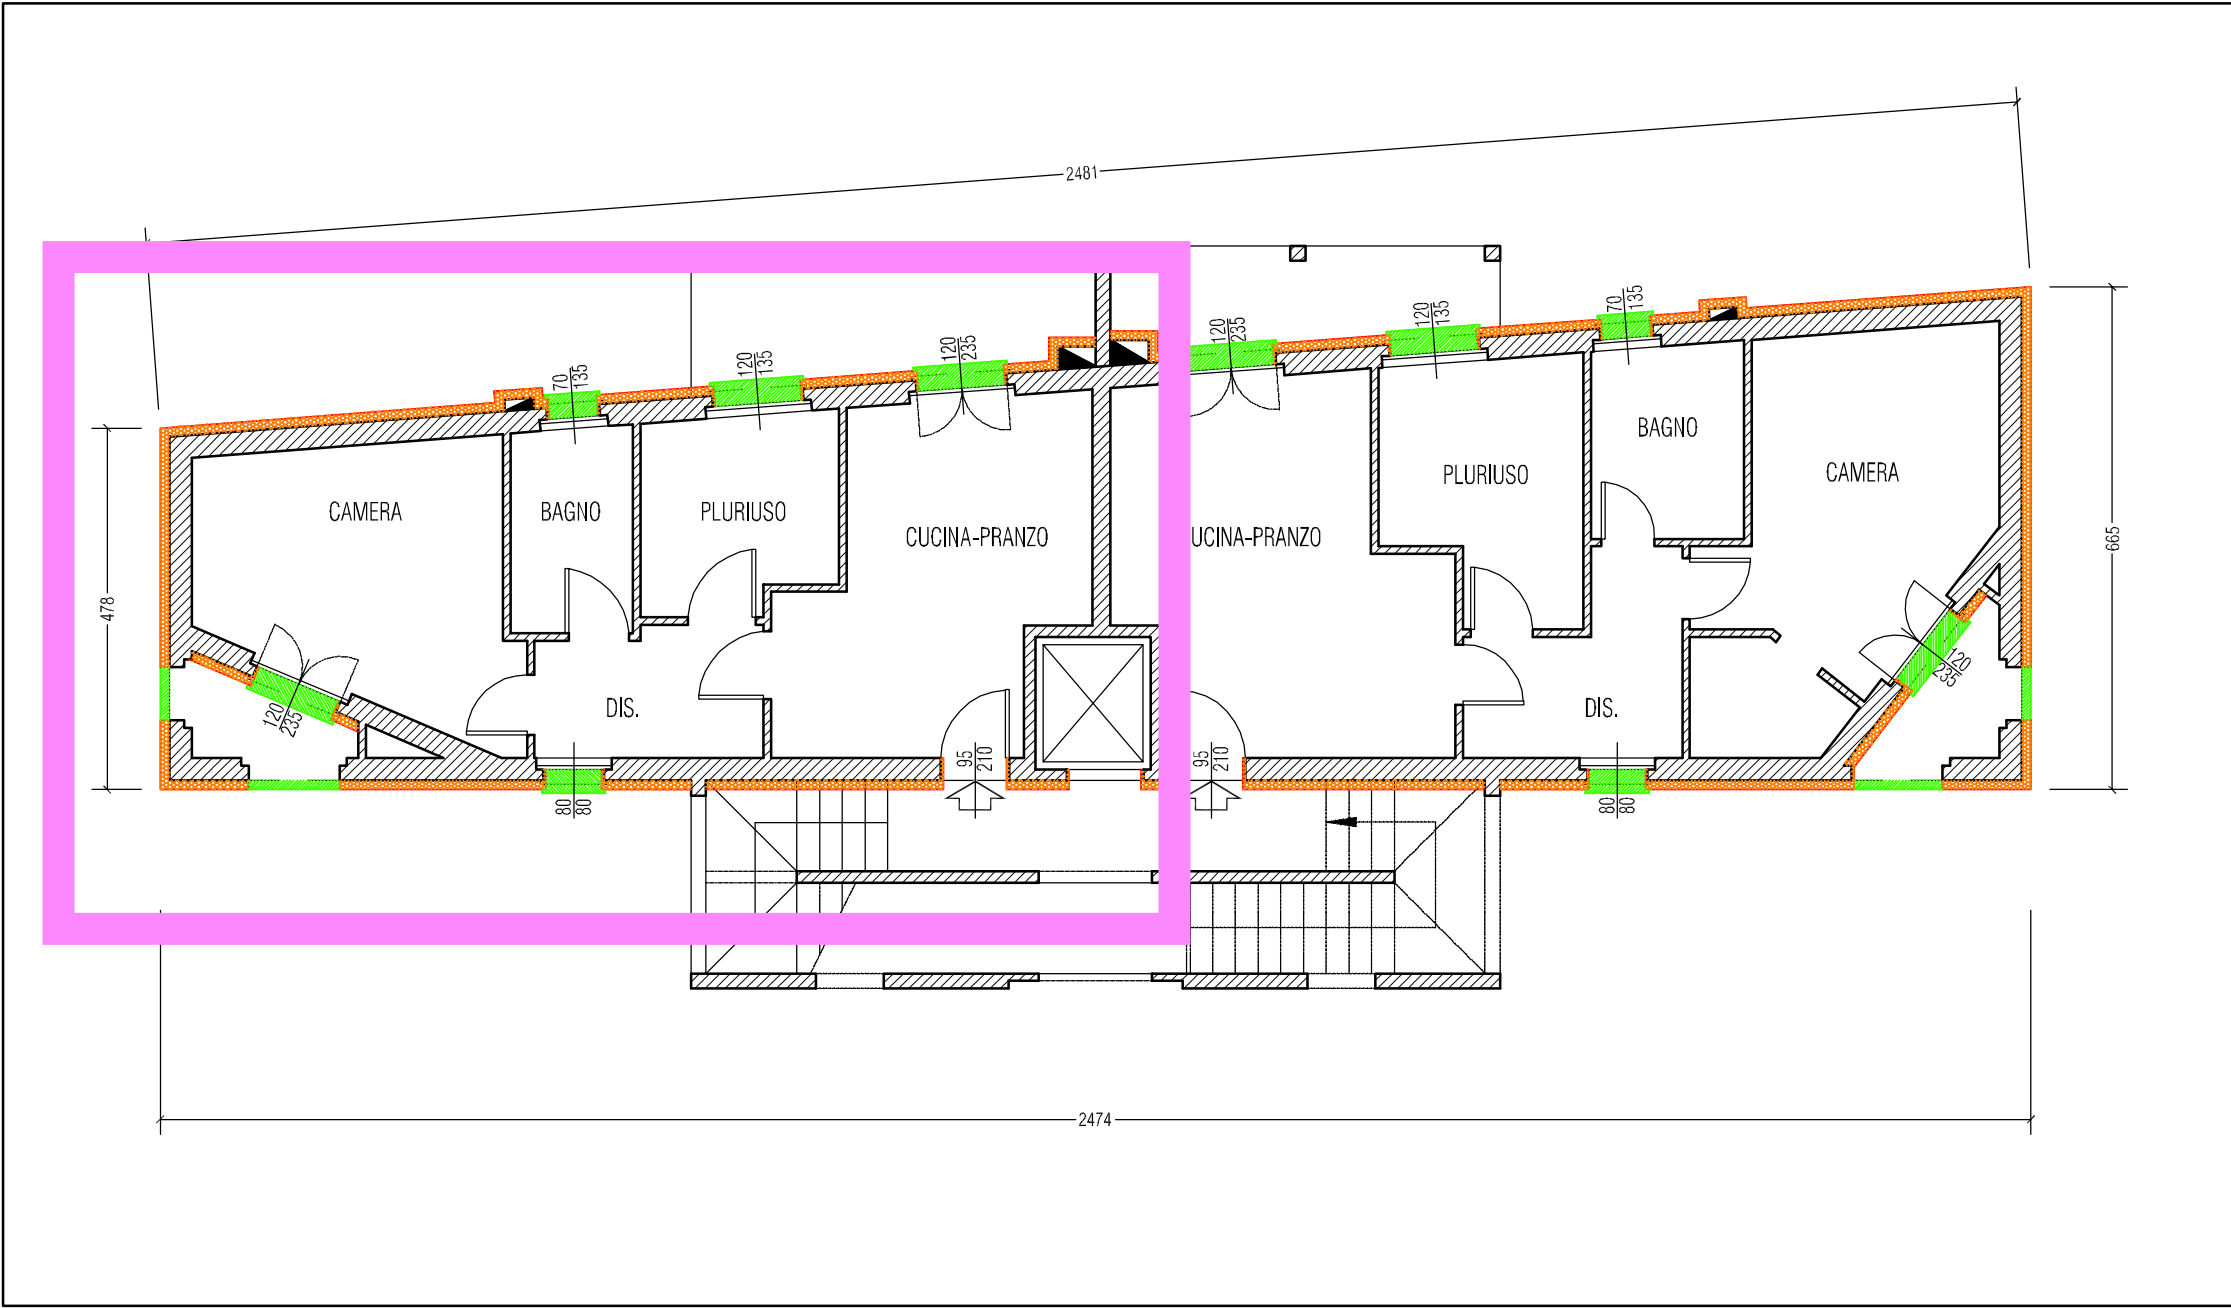


PIANO TERRA

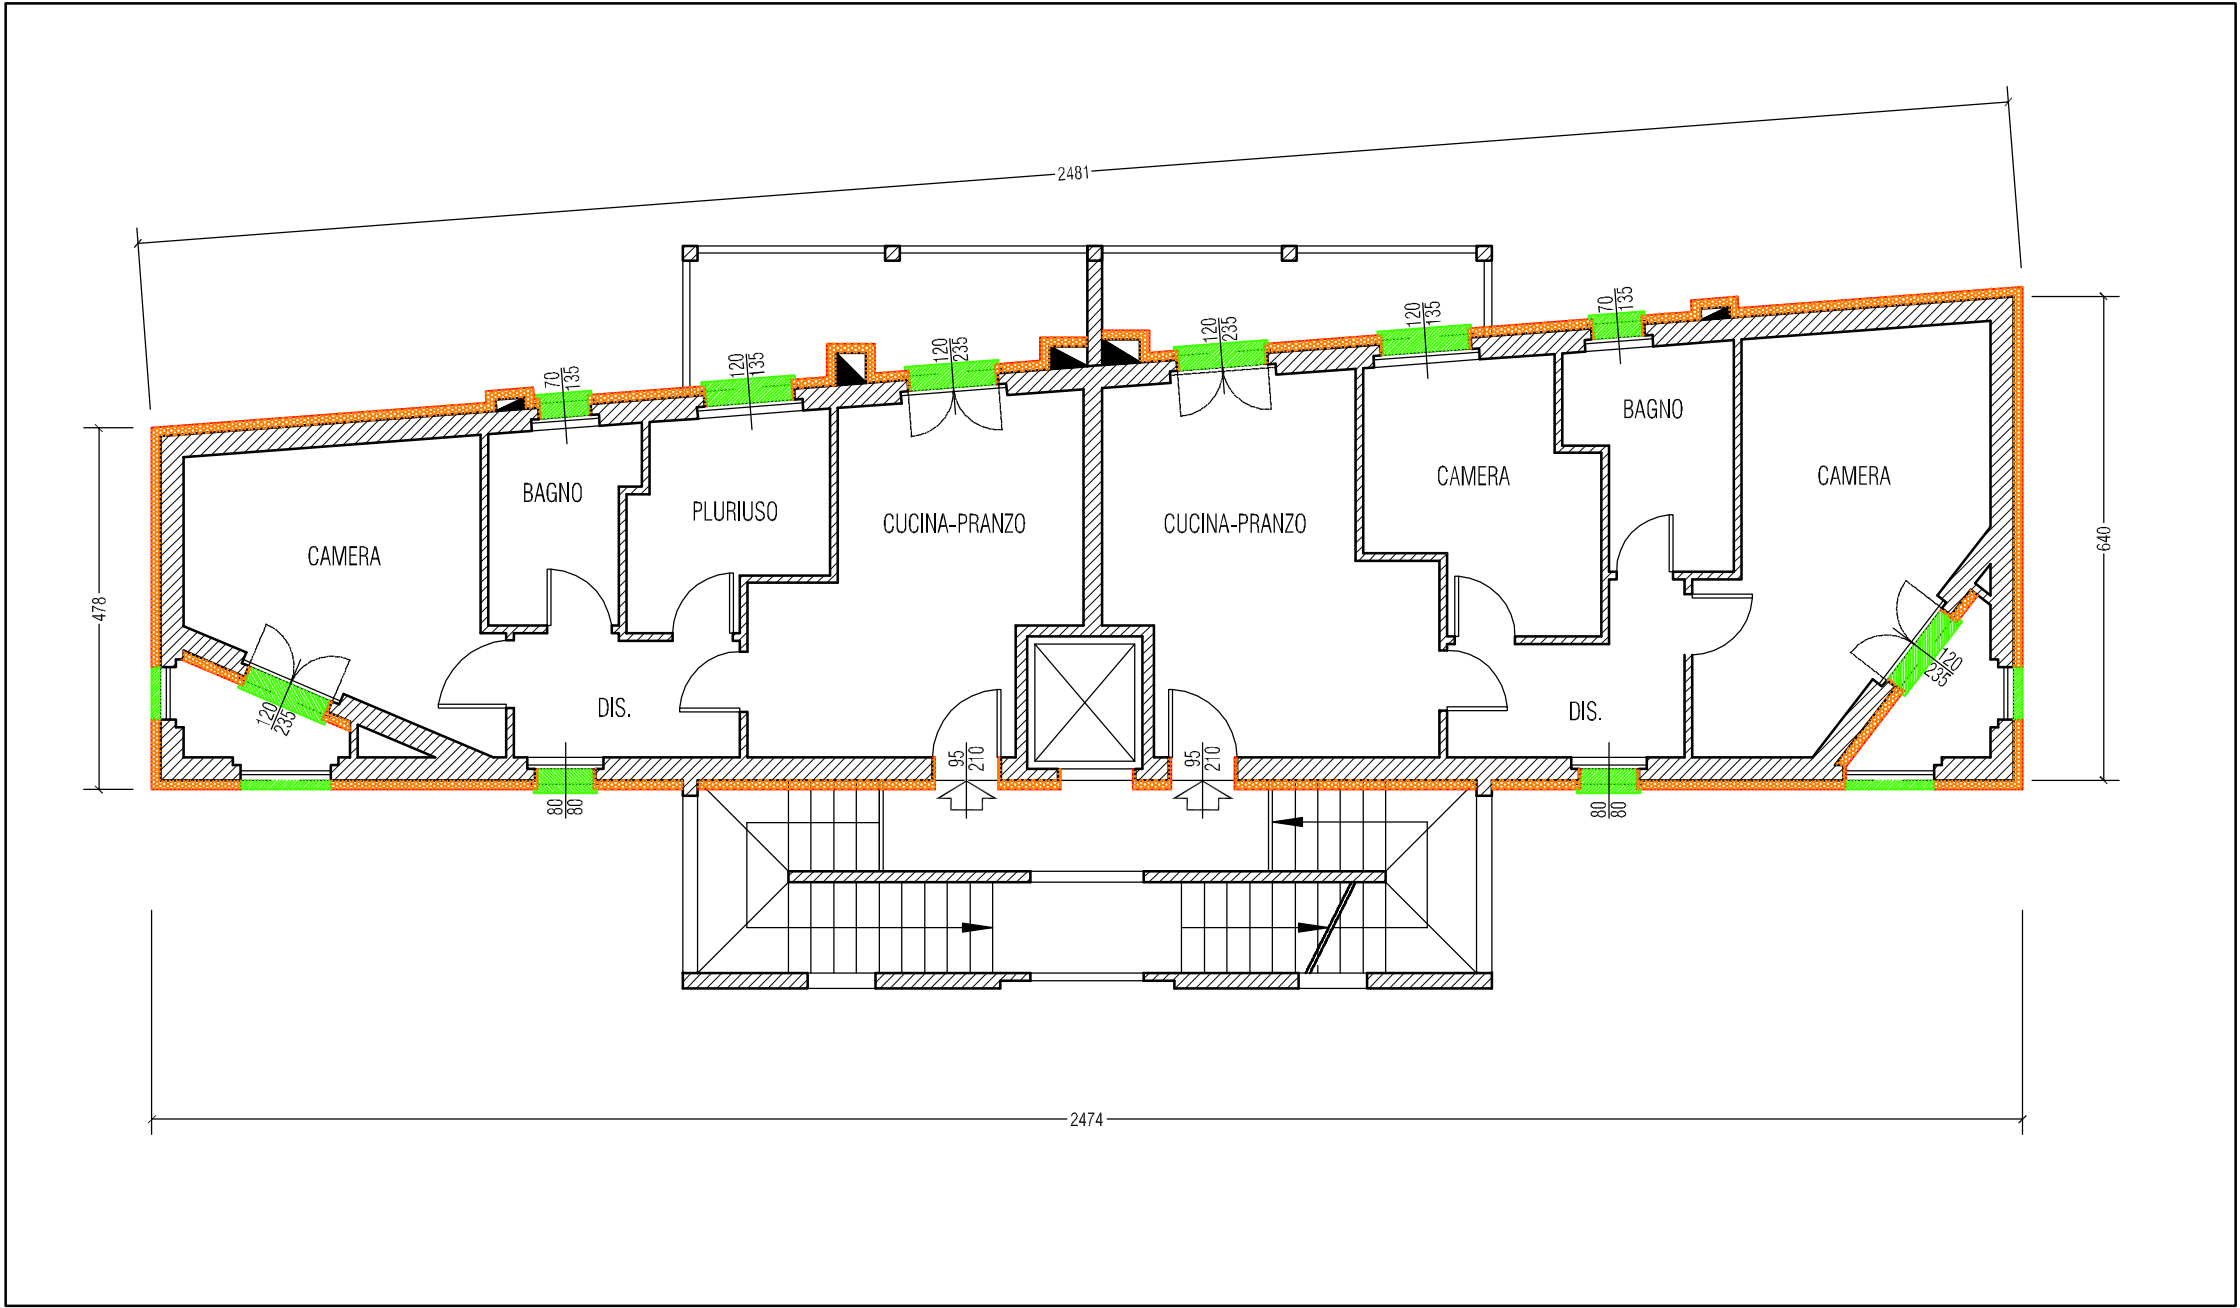

PIANO PRIMO

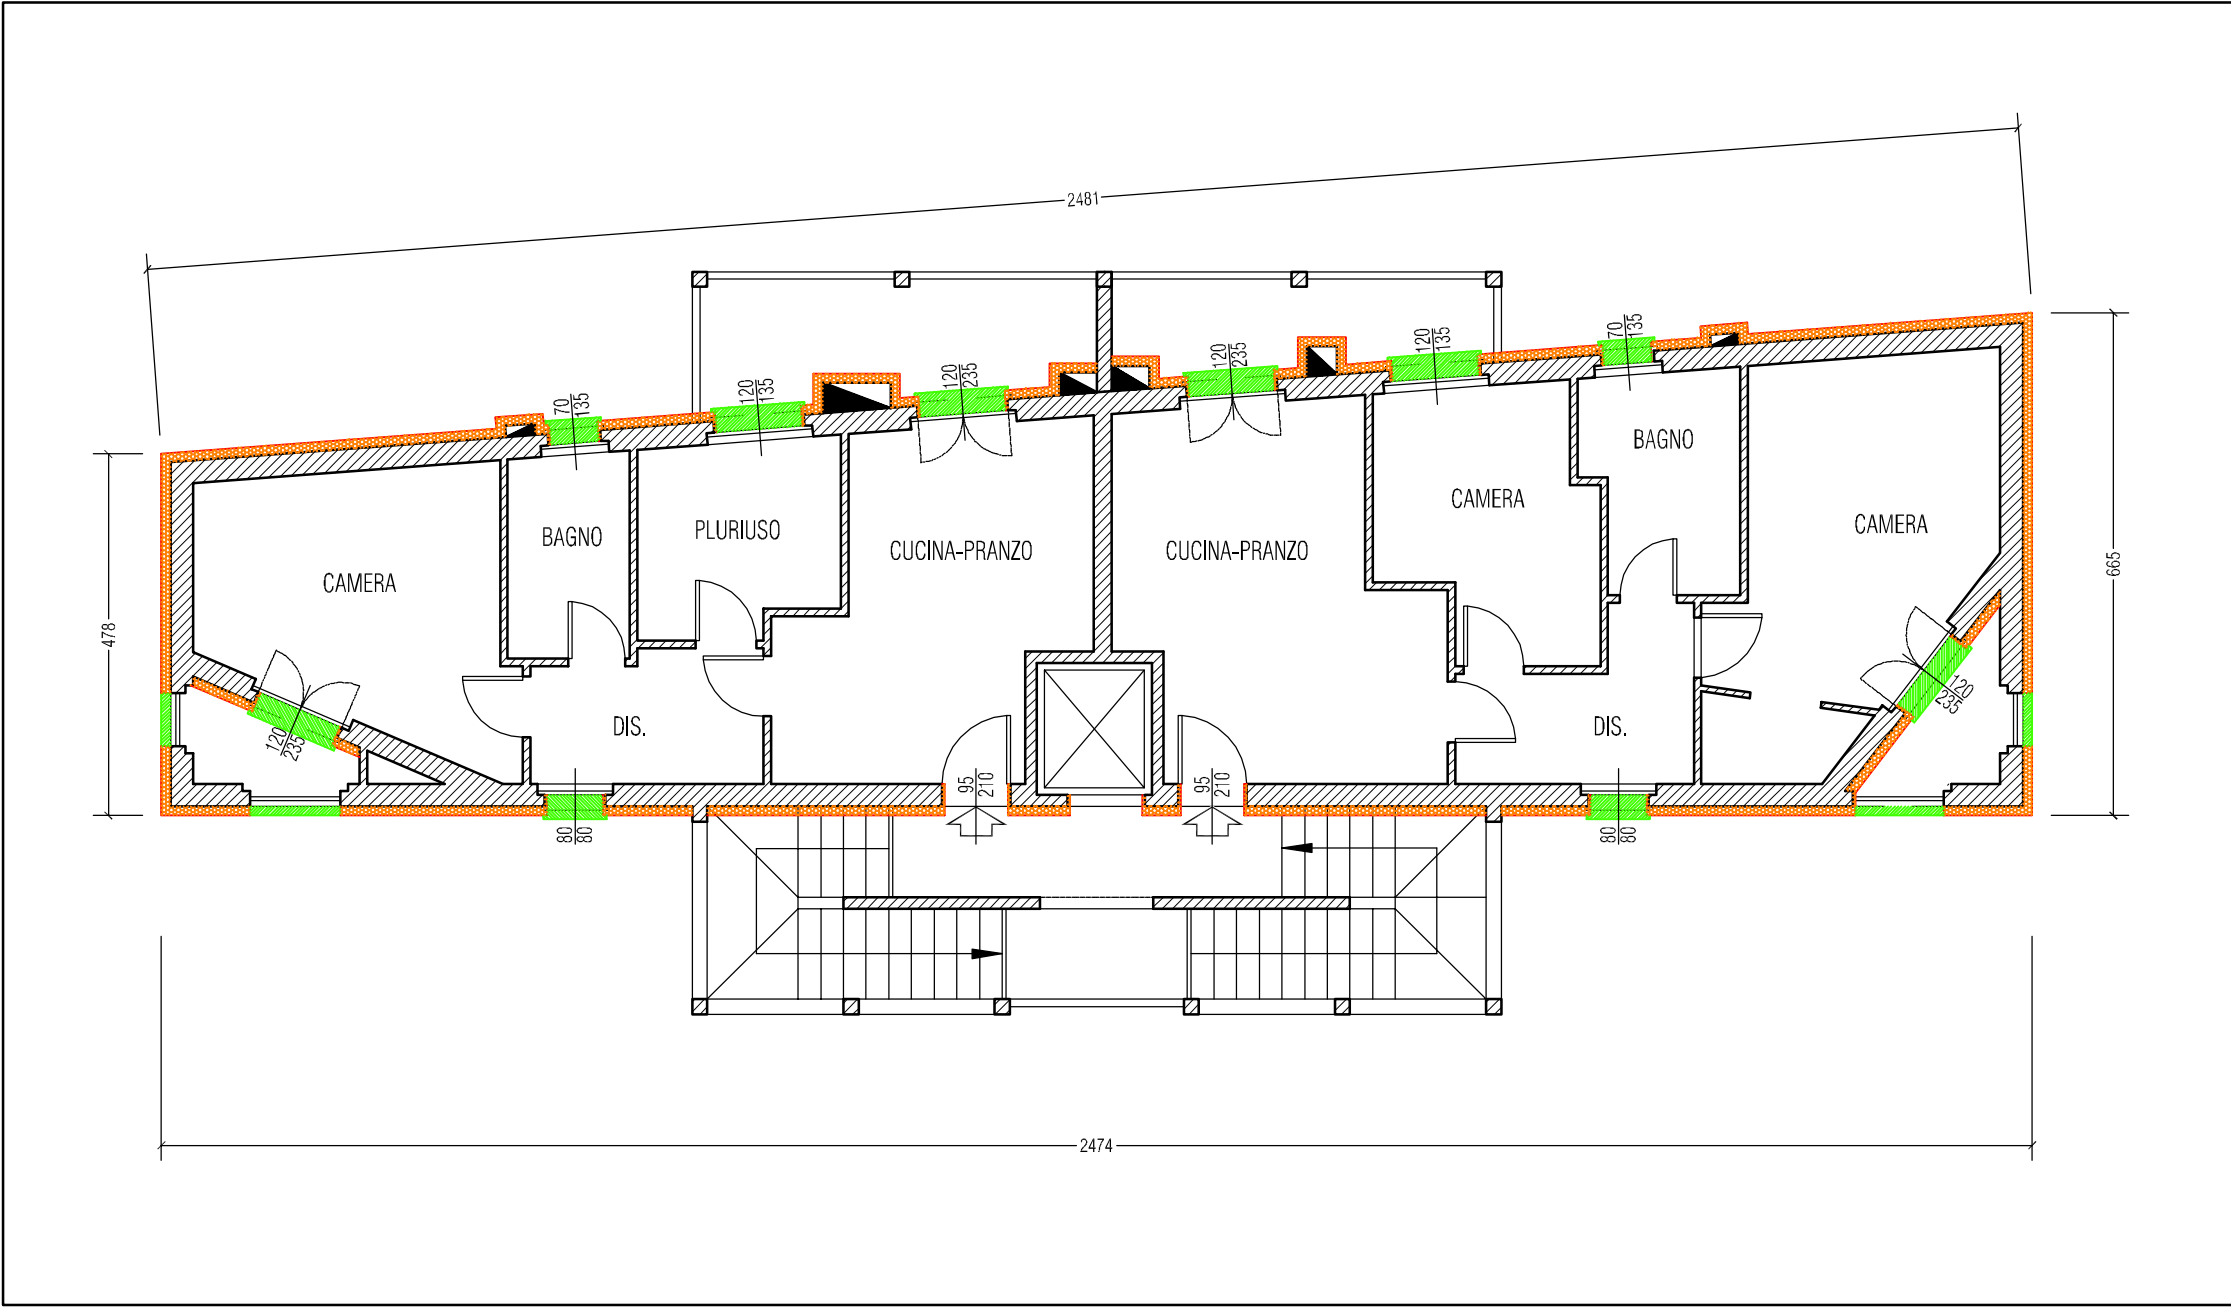

PIANO SECONDO

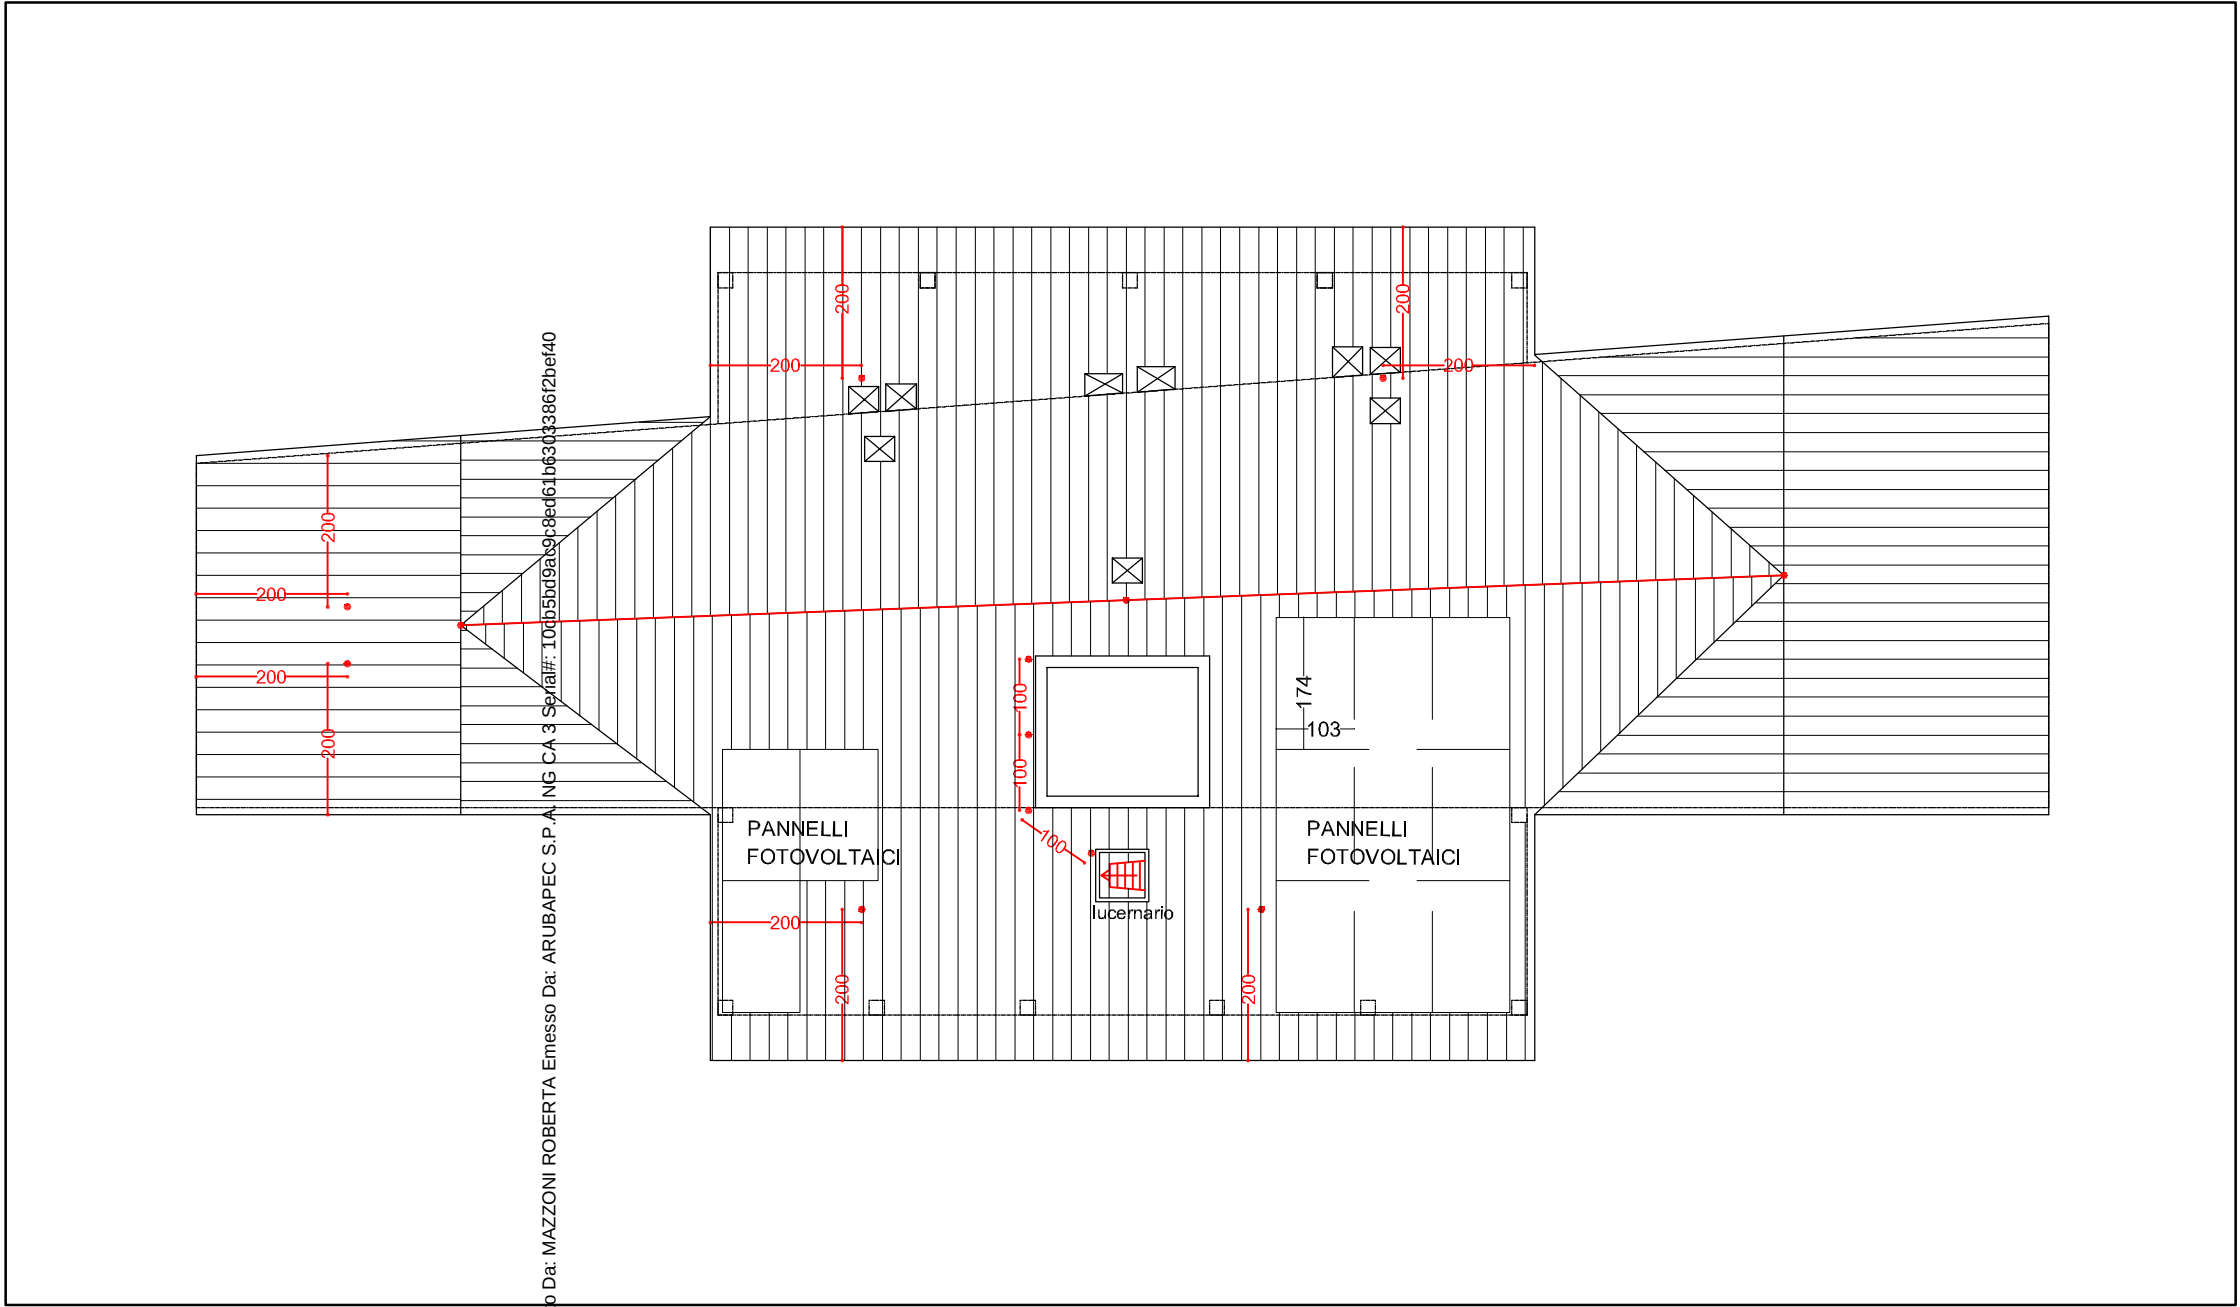

PIANO COPERTURA

LEGENDA INTERVENTI SUPERBONUS 110 %

- CAPPOTTO ESTERNO SPESSORE CM. 12
- SOSTITUZIONE SOGLIE IN PIETRA SERENA

COMUNE DI AREZZO

Oggetto: **CILA-SUPERBONUS**
Comunicazione inizio lavori asseverata per gli interventi di cui all'Art. 119 del D.L. n° 34/2020 nel condominio posto in Località Battifolle n.6/A - Arezzo

ai sensi dell'Art 119, comma 13-ter del D.L. n°34/2020, come modificato dall'Art. 33 del D.L. n° 77/2021

PROPRIETA': CONDOMINIO BATTIFOLLE

STATO MODIFICATO


- Planimetria Generale
- Piante
- Impianto Fotovoltaico
- Linee Vita

DATA: DICEBRE 2021

AGGIORN.

SCALA 1:500 - 1:100

TAVOLA: 3

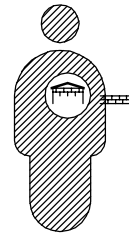

IL TECNICO

Arch. Guido Bonechi
Via S.Clemente, 18 - 52100 Arezzo Tel. 355933
guido.bonechi@archworldpec.it - 335.8248202