

1996




MINISTERO DELLE FINANZE
DIREZIONE GENERALE DEL CATASTO E DEI SS.TT.EE.
CATASTO EDILIZIO URBANO (RDL 13-4-1939, n. 652)

MOD. AN


LIRE
400

Particella situata in Comune di **BUONCONVENTO** via **G. del TAYA** civ. **13**

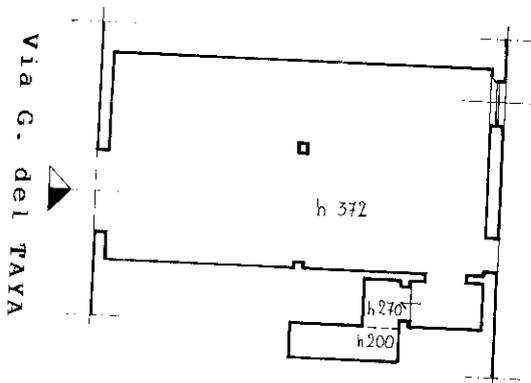


—PIANO TERRA—

Planimetria ubicativa
Scala 1:2000 N.C.T.
Fg 43 p.lla 225 sub

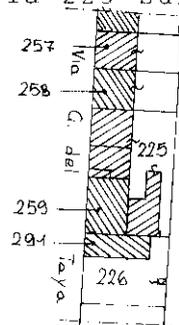

ORIENTAMENTO

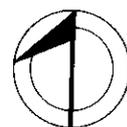

SCALA DI 1:2000

invariato
Catasto dei Fabbricati - Situazione al 22/01/2024 - Comune di BUONCONVENTO(B269) - < Foglio 43 - Particella 225 - Subalterno 17 >
VIA ANNA GRISALDI DEL TAYA n. 13 Piano T

Ultima planimetria in attuazione

Compilata dal **P. L. Edile FANTINI**
(Titolo, cognome e nome)
Stefano

RISERVATO ALL'UFFICIO

23109

Data presentazione: 20/07/1994 - Data: 22/01/2024 - n. T371800 - Richiedente: SLILGU64B04I726C
Totale schede: 1 - Formato di acquisizione: A4 (210x297) - Formato stampa richiesto: A4 (210x297)

iscritto all'albo dei **Periti Edili**
della provincia di **SIENA** n. **215**

data Firma **Stefano Fantini**

**Agenzia del Territorio
CATASTO FABBRICATI
Ufficio Provinciale di
Siena**

Dichiarazione protocollo n. SI0022010 del 15/03/2006

Planimetria di u.i.u. in Comune di Buonconvento

Via A G Del Taya

civ. 21

Identificativi Catastali:

Sezione:

Foglio: 43

Particella: 225

Subalterno: 36

Compilata da:

Ganghini Simona

Iscritto all'albo:

Geometri

Prov. Siena

N. 1004


Scheda n. 1

Scala 1:200


planimetria catastale



fog. 43

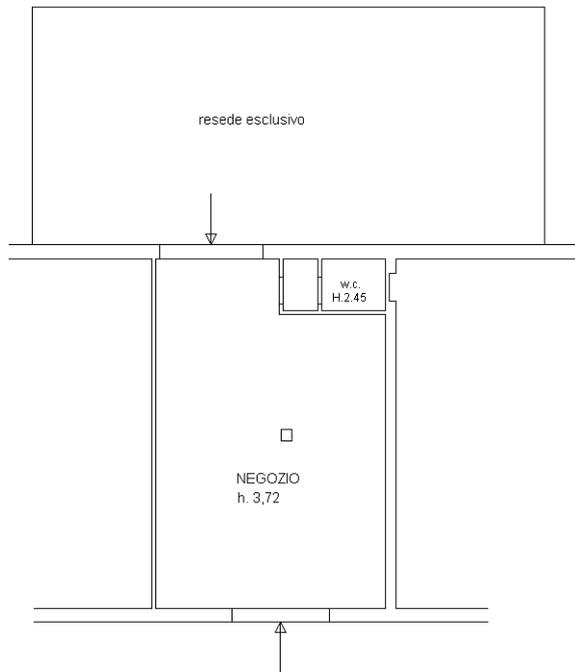

PIANO TERRENO

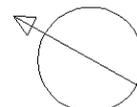

Ultima planimetria in atti

Catasto dei Fabbricati - Situazione al 22/01/2024 - Comune di BUONCONVENTO(B269) - < Foglio 43 - Particella 225 - Subalterno 37 > - Uiu graffiata
VIA ANNA GRISALDI DEL TAYA n. 11 Piano T