

**Agenzia del Territorio
CATASTO FABBRICATI
Ufficio Provinciale di
Arezzo**

Dichiarazione protocollo n. _____ del _____
Planimetria di u.i.u. in Comune di Foiano Della Chiana
Via Di Sinalunga _____ civ. _____


Identificativi Catastali:

Sezione:
Foglio: 22
Particella: 1166
Subalterno: 2


Scheda n. 1

Scala 1:200

PIANO INTERRATO
h. 2.40

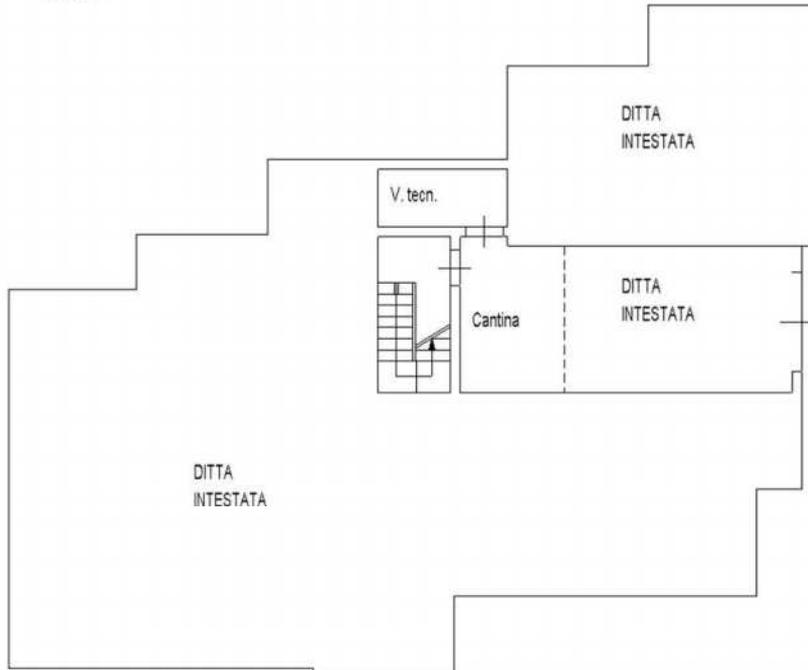

PIANO PRIMO
h. 2.70

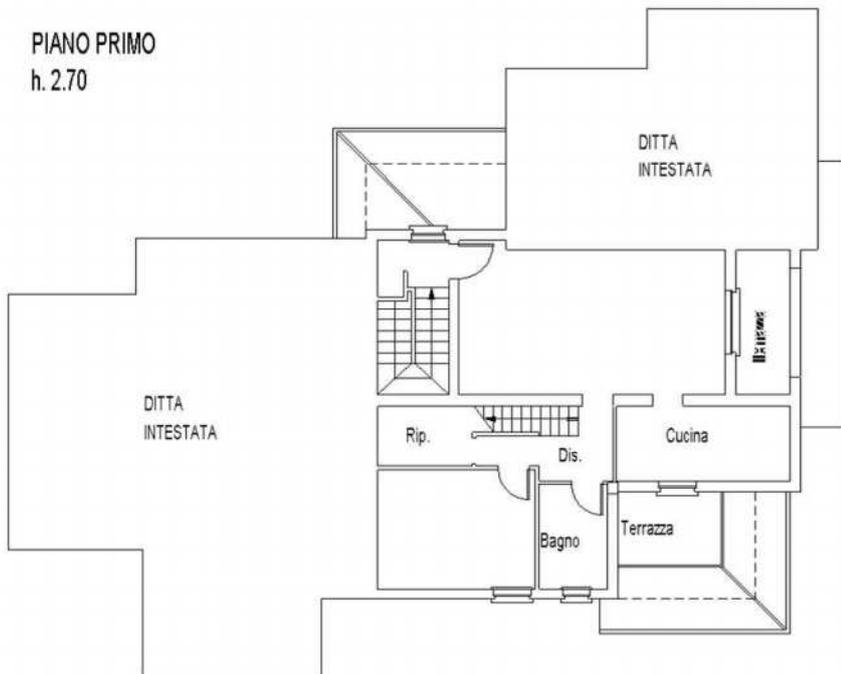


Identificativi Catastali:

Sezione:
Foglio: 22
Particella: 1166
Subalterno: 2


Scheda n. 2

Scala 1:200

PIANO TERRENO
h. 2.70

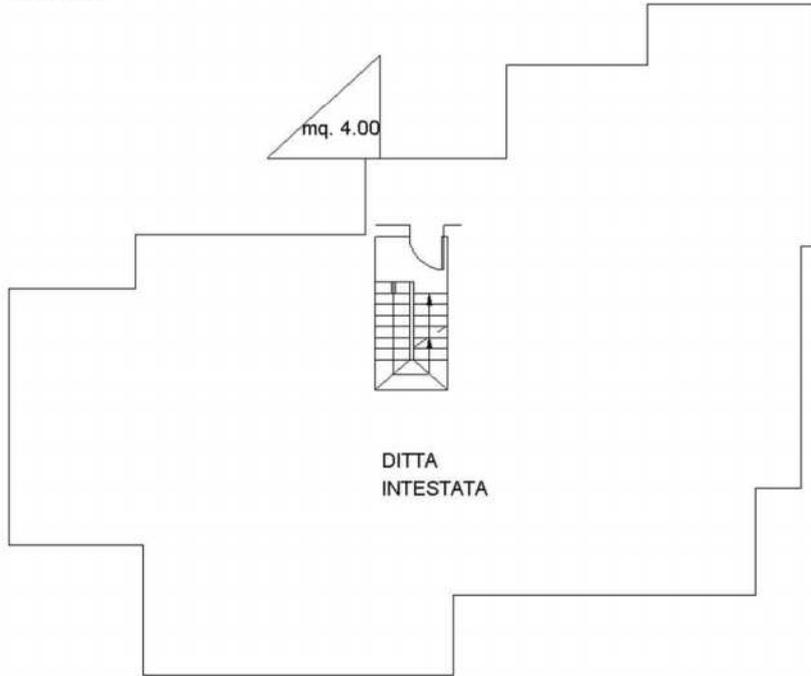

PIANO SECONDO

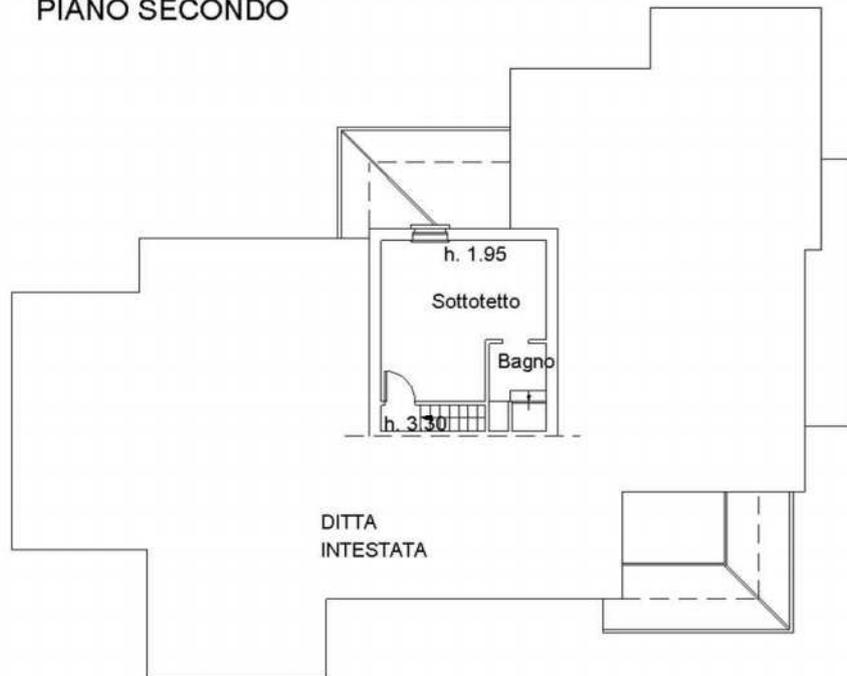

Agenzia del Territorio
CATASTO FABBRICATI
Ufficio Provinciale di
Arezzo

Dichiarazione protocollo n. _____ del _____
Planimetria di u.i.u. in Comune di Foiano Della Chiana
Via Di Sinalunga _____ civ. _____

Identificativi Catastali:

Sezione:
Foglio: 22
Particella: 1166
Subalterno: 7

Scheda n. 1

Scala 1:200

PIANO INTERRATO
h. 2.40

