


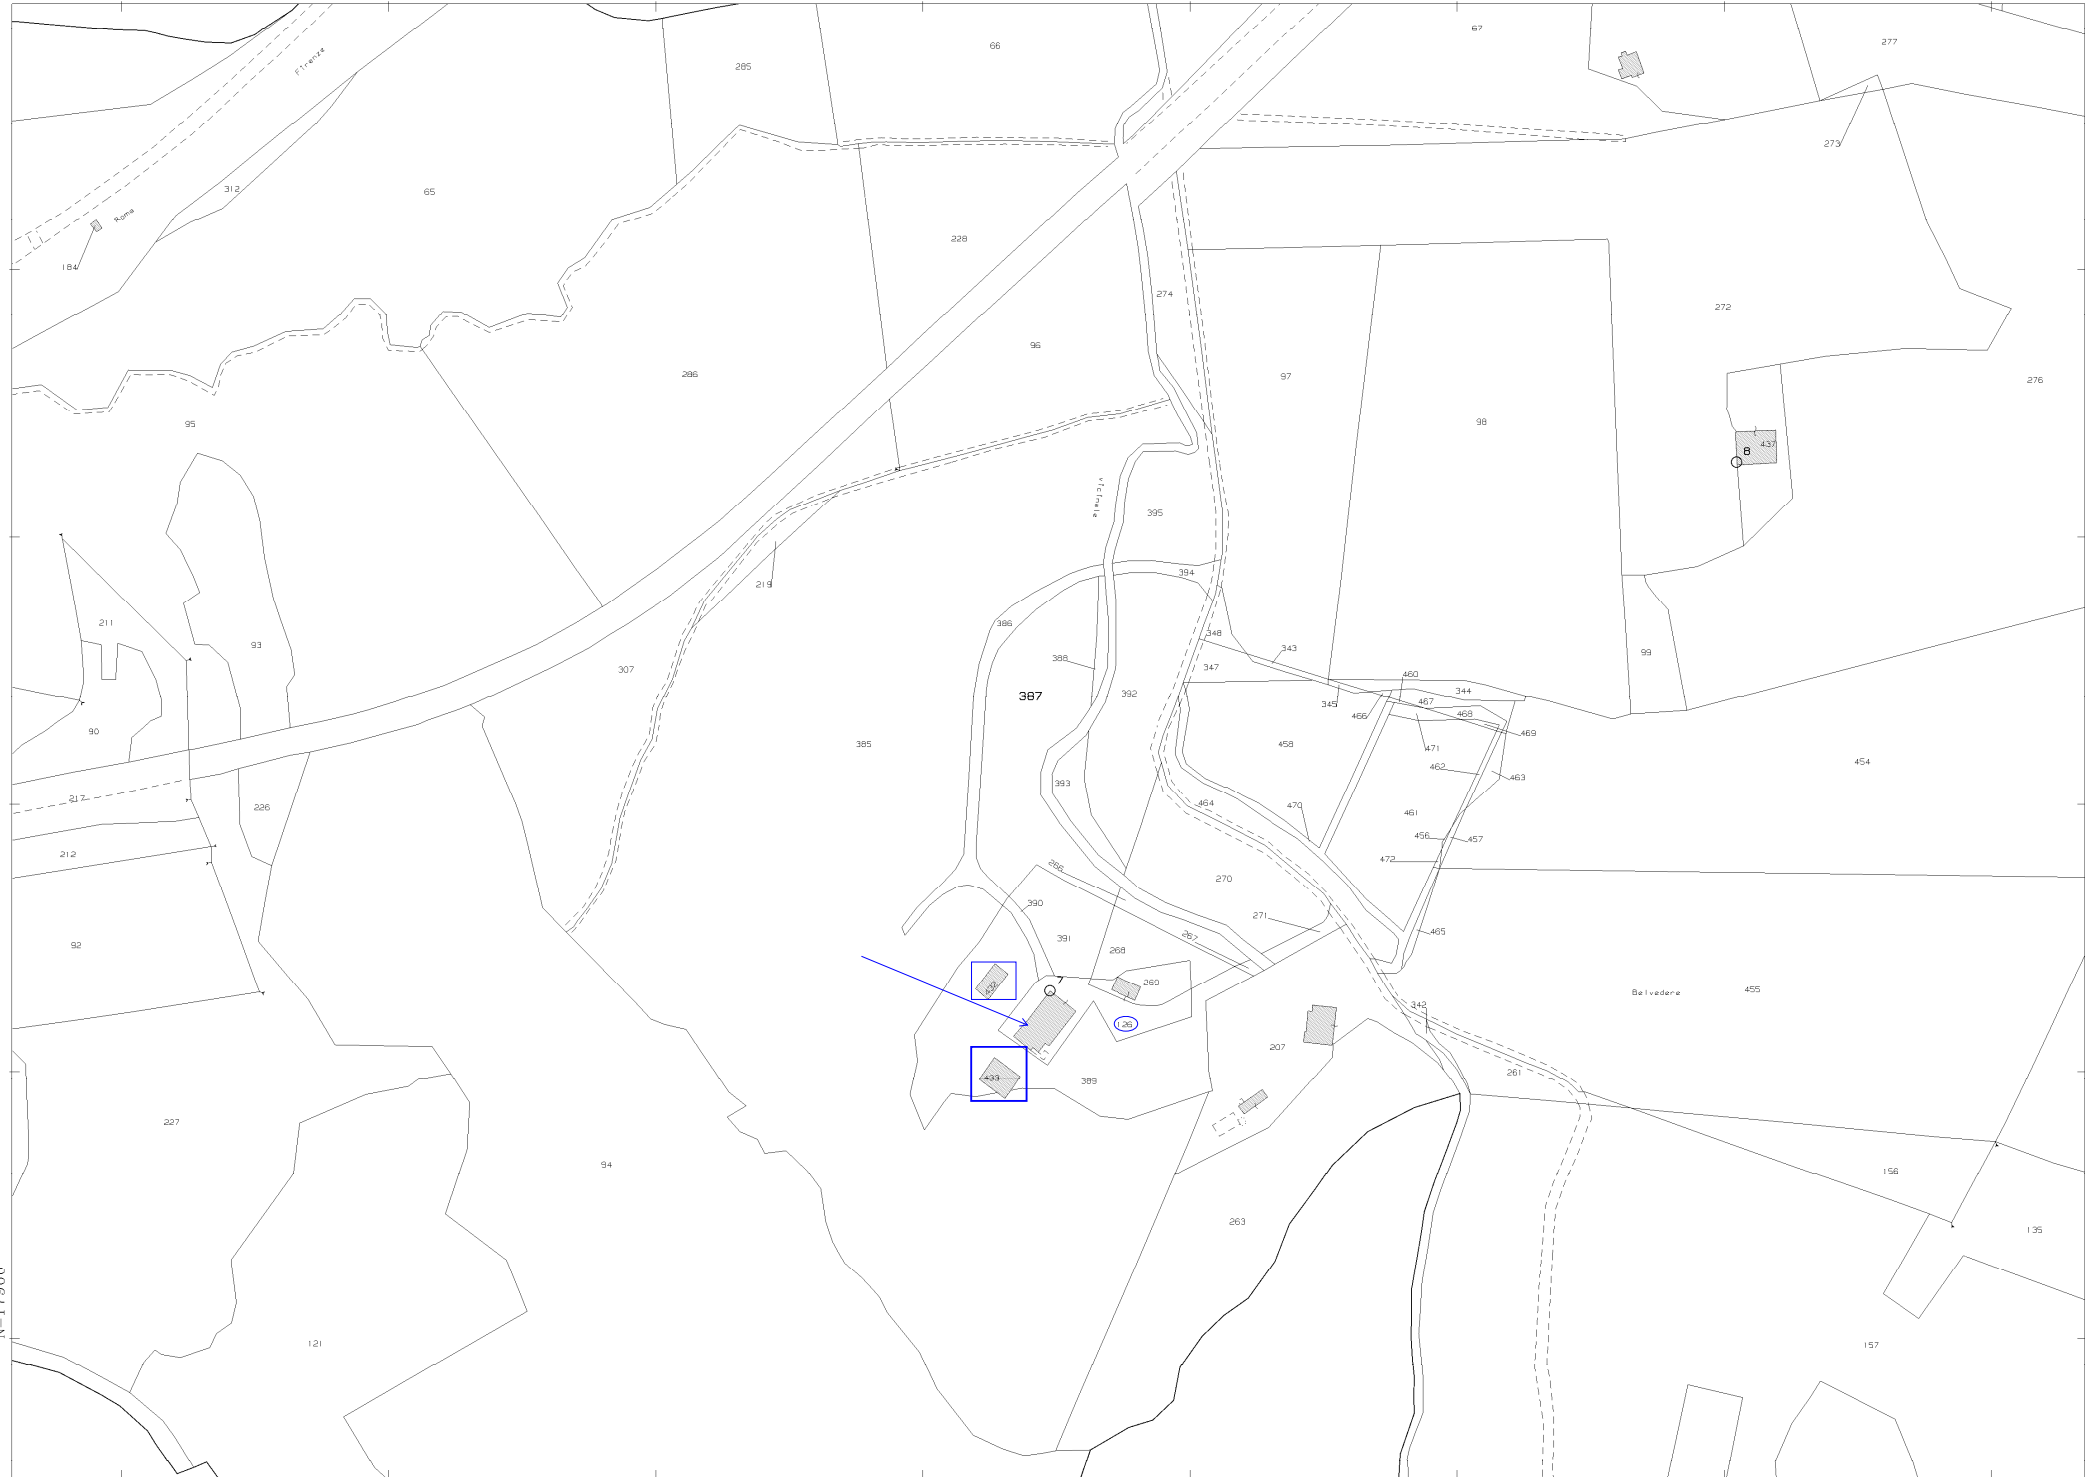

N=17900

E=33000

1 Particella: 387

MODULARIO
F. - Catasto - 432**MINISTERO DELLE FINANZE**
DIPARTIMENTO DEL TERRITORIO





Mod. EP/2 CEU

Ufficio Tecnico Erariale di **AREZZO****ELABORATO PLANIMETRICO**Pag. n. **2**, di **3**

Comune	Sezione	Foglio	Numero	Tipo mappale n.	del
Civitella della Chiana		6	126,432,433	122119	11.12.2000

DIMOSTRAZIONE GRAFICA DEI SUBALTERNI ASSEGNATI

scala 1:5 00

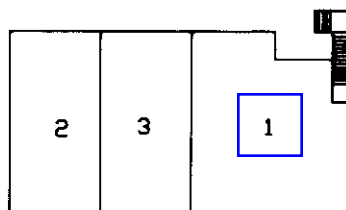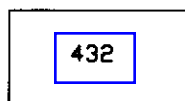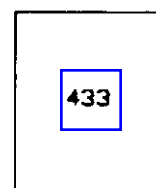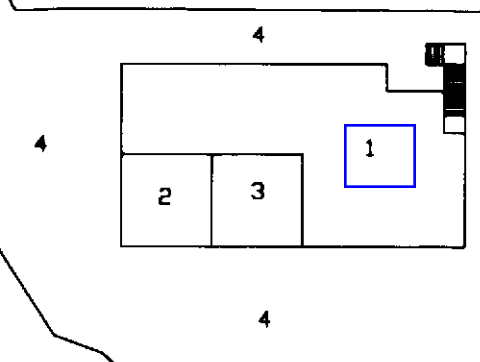PIANO PRIMO**PINO TERRA****Riservato all'Ufficio Tecnico Erariale**

L'operatore

IL TECNICO **585**


Protocollo

Sostituisce il presente mod. EP/2 prot.

Data presentazione: 21/12/2000 - Data: 09/09/2019 - n. T180844 - Richiedente: Telematico

Annullato e sostituito dal mod. EP/2 prot.

Totale schede: 3 - Formato di acquisizione: A4(210x297) - Formato stampa richiesto: A4(210x297) - Fattore di scala normale

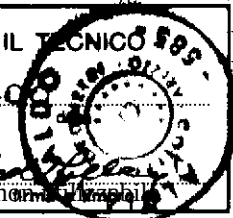


Catasto dei Fabbricati - Situazione al 09/09/2019 - Comune di CIVITELLA VALDICHIANA (C/74) - Foglio: 6 - Particella: 126 - Elaborato planimetrico

Ultima planimetria in atti

MODULARIO
F. - Catasto - 431**MINISTERO DELLE FINANZE**
DIPARTIMENTO DEL TERRITORIO

Mod. EP/1 CEU

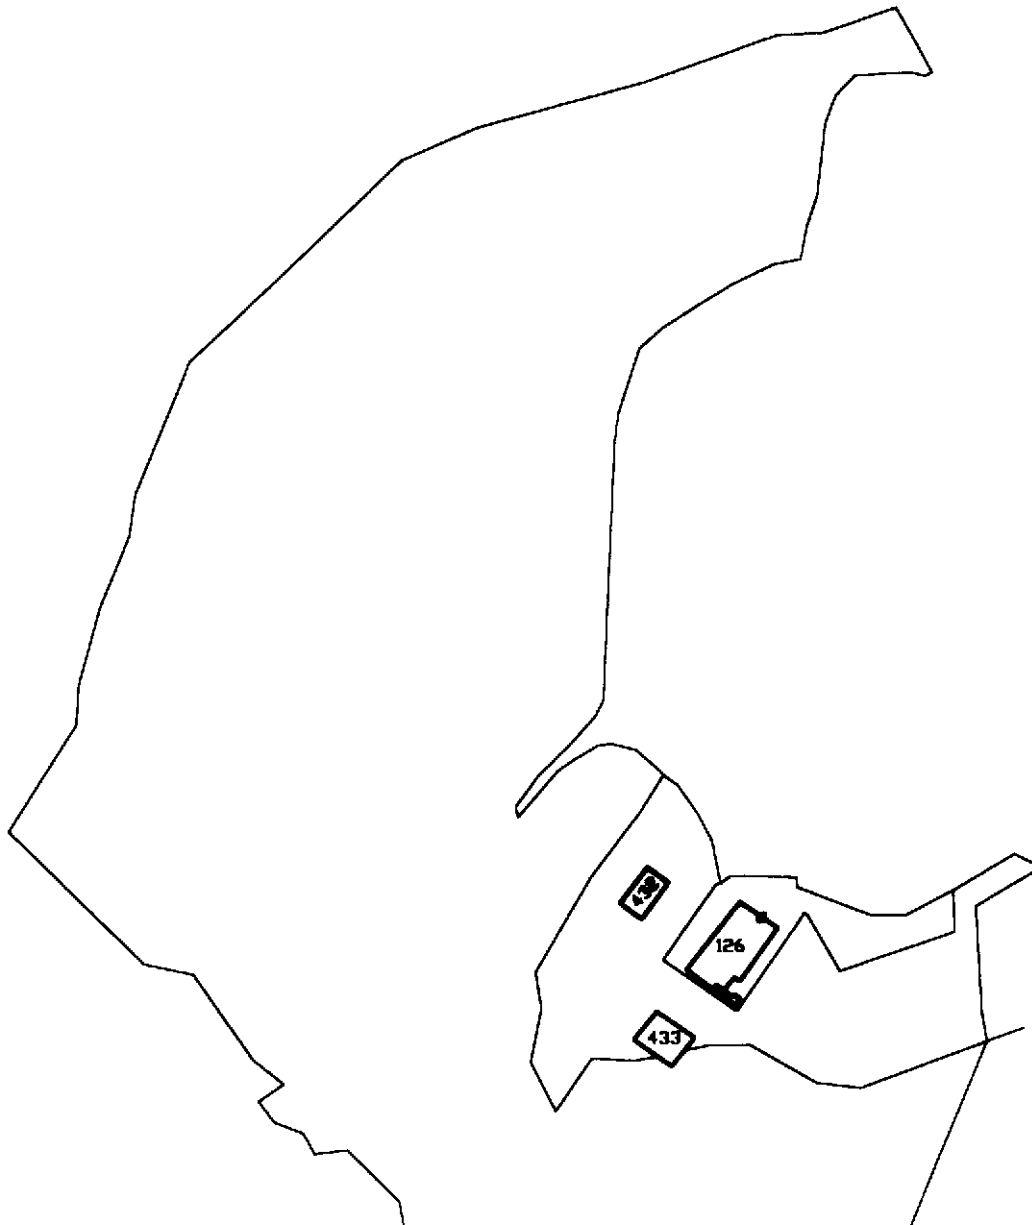Ufficio Tecnico Erariale di AREZZO**ELABORATO PLANIMETRICO**Pag. n. 3, di 3**Ubicazione e riferimenti catastali dell'immobile**Comune CIVITELLA IN VAL DI CHIARAVia/piazza PIEVE A MAIANO n.C.T. Sez. Fgl. 6 Mapp. 126C.E.U. Sez. Fgl. 6 Mapp. 126**ESTRATTO DI MAPPA**scala 1: 2000Tipo mappale n. 122119 del 11-12-00**Riservato all'Ufficio Tecnico Erariale**

L'operatore

IL TECNICO

Protocollo

18-12-00

Sostituisce il presente mod. EP/1 prot.

Data presentazione: 21/12/2000 - Data: 09/09/2019 - n. T180844 - Richiedente: Telematico

Totale schede: 3 - Formato stampato: A4 (210x297) - Fattore di scala: 1:2000

Annullamento sostituito da mod. EP/1 prot. Formato stampa richiesto: A4 (210x297) - Fattore di scala: 1:2000





MOD. AN (CEU)

LIRE
300






MINISTERO DELLE FINANZE
DIPARTIMENTO DEL TERRITORIO
CATASTO EDILIZIO URBANO (RDL 13-4-1939, n. 652)

Planimetria di u.i.u. in Comune di CIVITELLA D. CHIARA via PIRELLA MARIAM - BELVERERE civ. 10

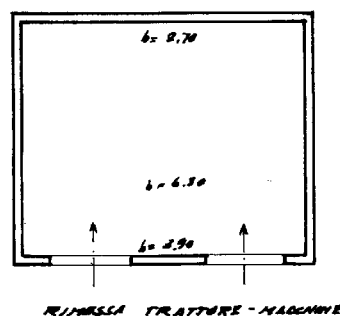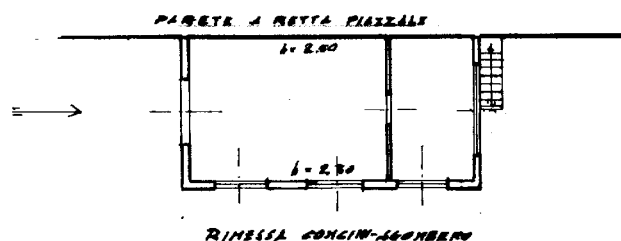

UBICAZIONE
CIVITELLA D. CHIARA
F. 6 - 1.2000 N° 125-126-104

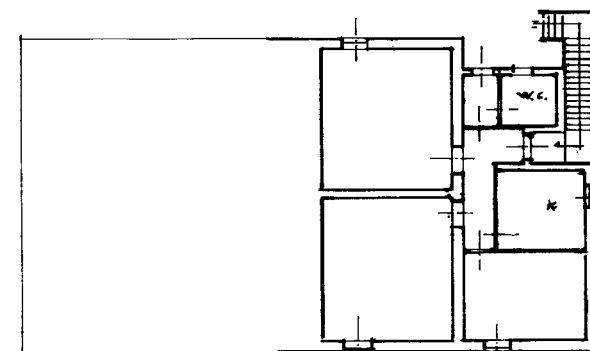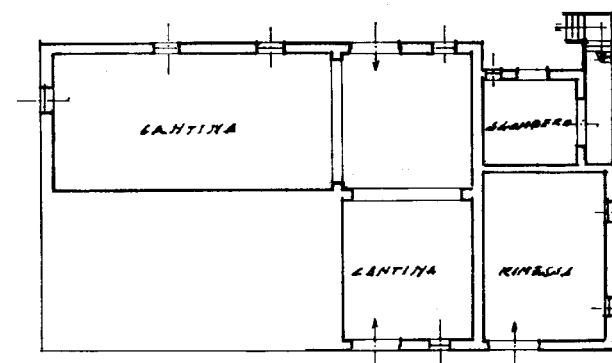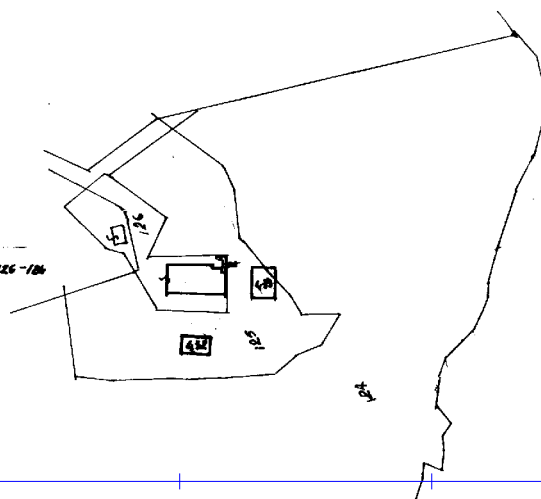

ORIENTAMENTO



SCALA DI 1:200

Dichiarazione di N.C. ☐
Denuncia di variazione ☒

Identificativi catastali
F. 6
n. 126 sub. 1

Compilata dal GEOM
(Titolo, cognome e nome)
Aldo Alconeri

Iscritto all'albo de GEOM
della provincia di ARLICO n. 126

data 18-12-2000 Firma San. Alconeri



RISERVATO ALL'UFFICIO