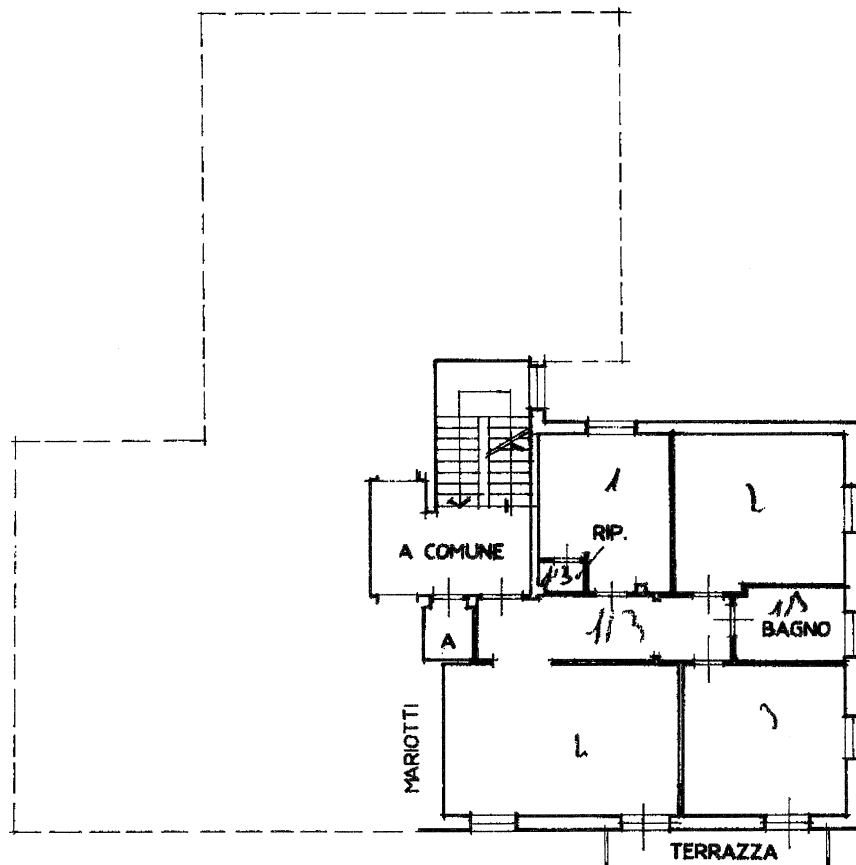
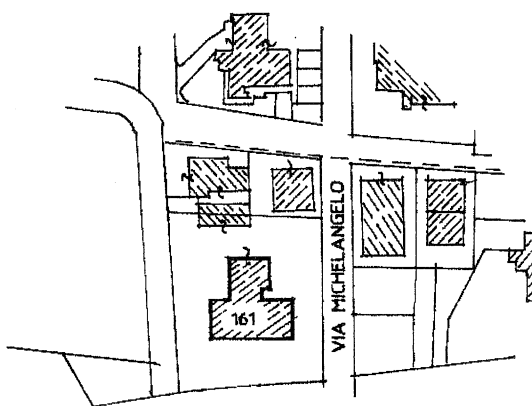


MODULARIO
F. rig. rend. 497MINISTERO DELLE FINANZE
DIPARTIMENTO DEL TERRITORIO**CATASTO EDILIZIO URBANO** (RDL 13-4-1939, n. 652)

MOD. BN (CE)

LIRE
500Planimetria di u.i.u. in Comune di **BIBBIENA** via **MICHELANGELO SOCI** civ. **28****PIANO QUINTO****H= 2,84m**

COMUNE DI BIBBIENA

FOGLIO 27

P.LLA 161

SCALA 1/2000

ORIENTAMENTO

NORD





SCALA DI: 20

Dichiarazione di N.C. ☐
Denuncia di variazione ☒Compilata dal **GEOMETRA**
(Titolo, cognome e nome)

RISERVATO ALL'UFFICIO

Data presentazione: 23/02/1996 - Data: 04/05/2023 - n. T277730 - Richiedente: **AREZZO**
Totale schede: **27** Formato di acquisizione: A4(210x297) - Formato stampa richiesto: A4(210x297)F. **27**
n. **161** sub. **30**della provincia di **AREZZO**

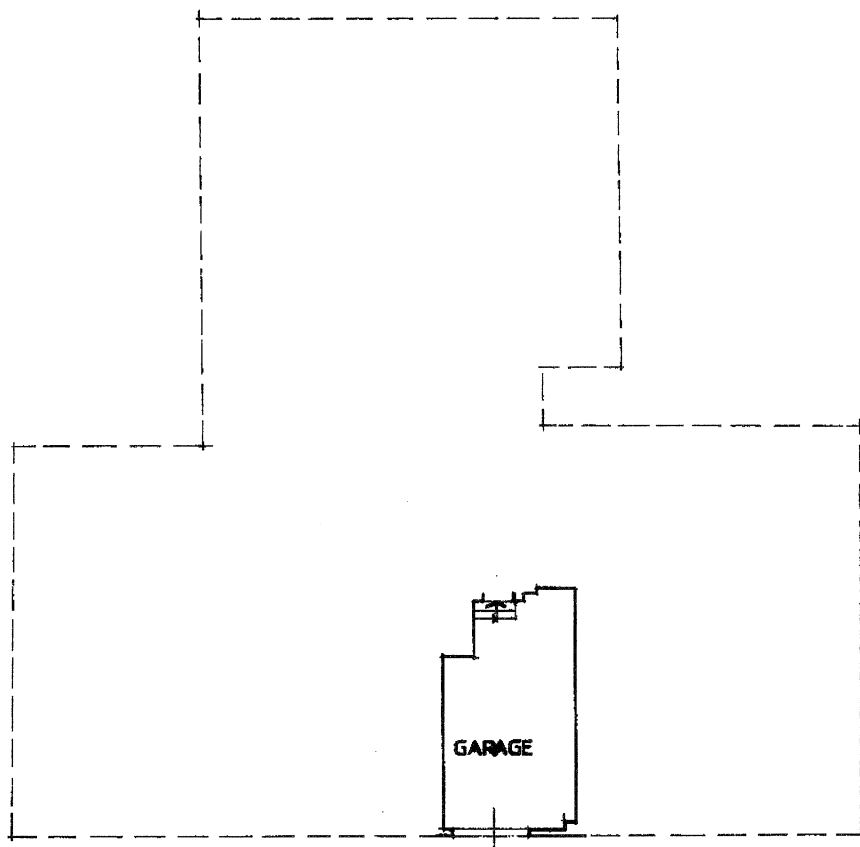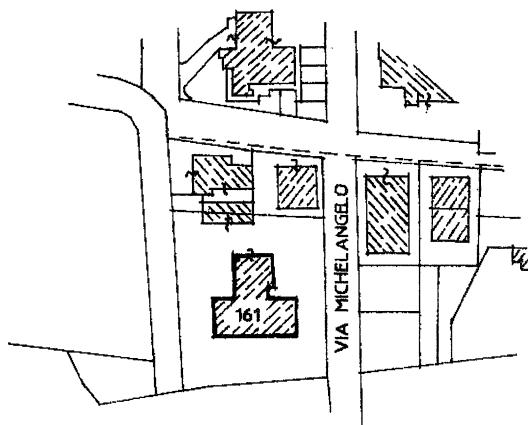MODULARIO
F. rig. rend. 497MINISTERO DELLE FINANZE
DIPARTIMENTO DEL TERRITORIO**CATASTO EDILIZIO URBANO** (RDL 13-4-1939, n. 652)MOD. **BN** (CE)LIRE
500Planimetria di u.i.u. in Comune di **BIBBIENA** via **MICHELANGELO SOCI** civ.**PIANO TERRA****H= 2,98m****COMUNE DI BIBBIENA****FOGLIO 27****P.LLA 161****SCALA 1/2000****ORIENTAMENTO****NORD****SCALA DI 1:2000**Dichiarazione di N.C. ☐Denuncia di variazione ☒

Compilata dal

GEOMETRA

(Titolo, cognome e nome)

RISERVATO ALL'UFFICIO

Data presentazione: 23/02/1996 - Data: 04/05/2023 - n. T277729 - Richiedente: FRTSFN69D13F656L

Totale schede: 1 - Formati di acquisizione: A4(210x297) - Formato stampa richiesto: A4(210x297)

F. **27**
n. **161** sub. **16**Isritto all'albo de **GEOMETRI**
della provincia di **AREZZO**