


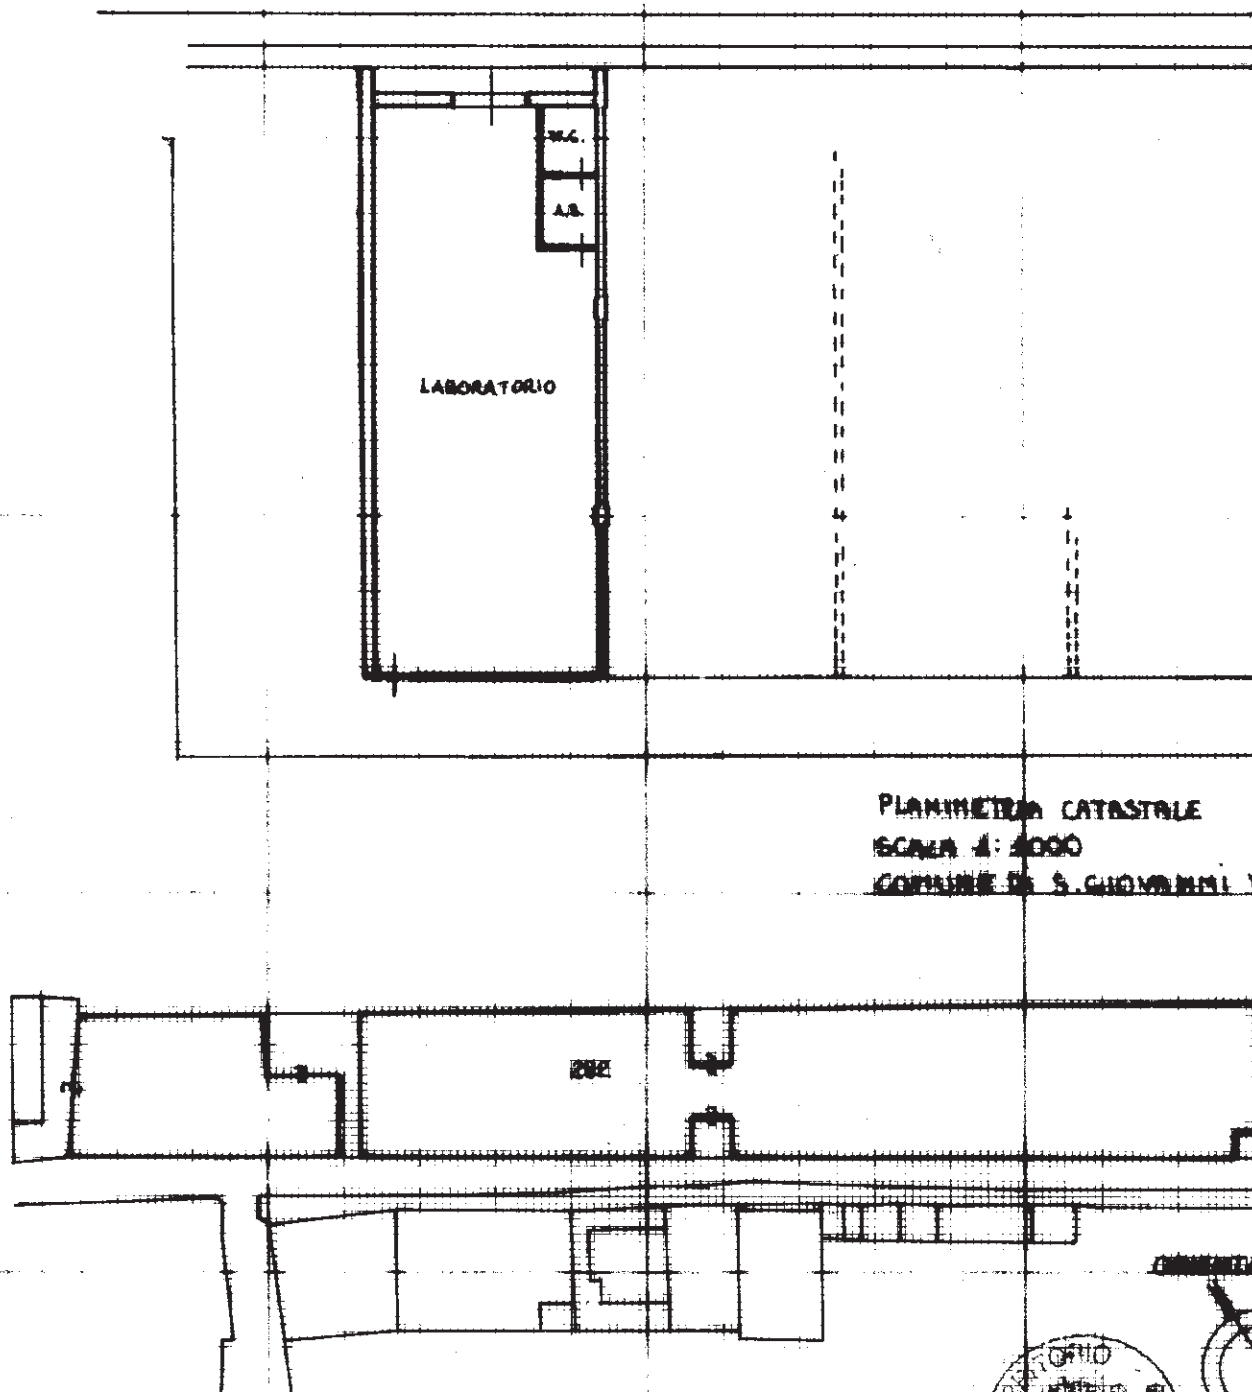

Planimetria di u.i.u. in Comune di S. GIOVANNI V.NO via                      civ.             

PIANO TERRA


H=



PLANIMETRIA CATASTALE

SCALA 1:2000

COMUNE DI S. GIOVANNI V.NO

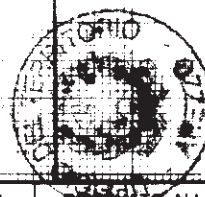

SCALA DI 1:2000

INVIATO ALL'UFFICIO

C1711/99

Catasto Edilizio Urbano - Comune di SAN GIOVANNI VALDARNO (H901) - Situazione al 02/07/2020 - abbracciati -