

Data: [REDACTED]

**Agenzia delle Entrate
CATASTO FABBRICATI
Ufficio Provinciale di
Arezzo**

Dichiarazione protocollo n. [REDACTED]
Planimetria di u.i.u. in Comune di San Giovanni Valdarno
[REDACTED]

Identificativi Catastali:


Sezione:
Foglio: [REDACTED]
Particella:
Subalterno: [REDACTED]

Compilata da:

[REDACTED]
Iscritto all'albo:
[REDACTED]
Prov. [REDACTED] N [REDACTED]

Scheda n. 1 Scala 1:200

**PIANO TERRENO
H. 300**

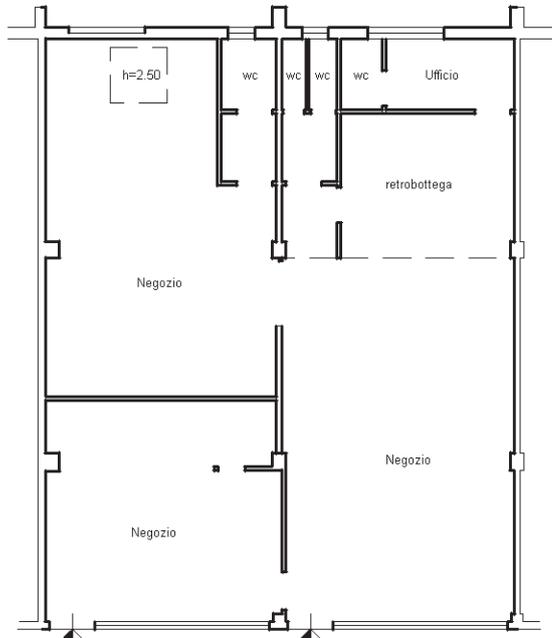

VIA MANNOZZI

Orientamento



Ultima planimetria in atti