

MODULO AR.O
F. fog. rend. 497



MINISTERO DELLE FINANZE


DIREZIONE GENERALE DEL CATASTO E DEI SS TT EE.

CATASTO EDILIZIO URBANO (RDL 13-4-1939, n. 652)


MOD. BN (CEU)

LIRE
250


Planimetria di u.i.u. in Comune di STIA via della Ricessa civ. 6

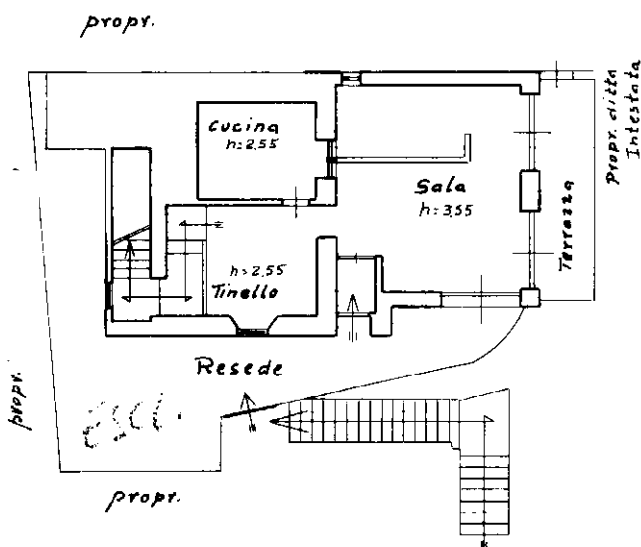

PIANO TERRENO

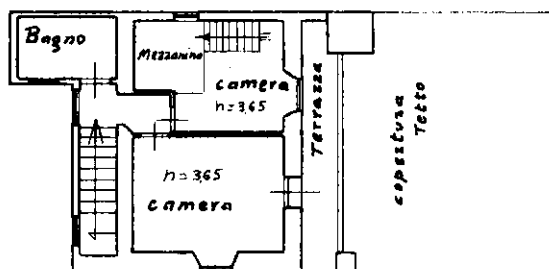


PIANO PRIMO

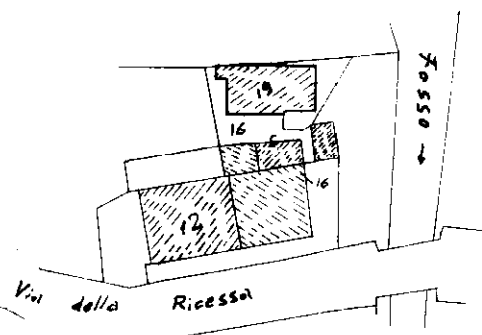

Mappa Catastale
Comune di STIA
F. 60 part. 19 Scala 1:1000

ORIENTAMENTO

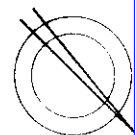

SCALA DI 1:200

Direttore del Catastro

Compilata da Geometra

RISERVATO ALL'UFFICIO

Ultima planimetria in atti

Data presentazione: 18/05/1990 - Data: 16/01/2025 - n. T144384 - Richiedente: LNDSLV70L67A390Y

Totale schede: 1 - Formato di acquisizione: A4(210x297) - Formato stampa richiesto: A4(210x297)

data 10-05-90 Firma

Catastro di Fabbriati - Situazione al 16/01/2025 - Comune di PRATOVECCHIO STIA(M329B) - < Foglio 60 - Particella 19 - Subalterno >
Firmato DITTA DEL VIA RACHISSO DA PARIDE PAPER S.P.A. NG CA 3 Serial#: 1b1ae850597adffa71260b338b93ba89