



N=15700

E=46200

1 Particella: 971

3-Feb-2020 11:15:49  
Prot. n. T102456/2020

Scala originale: 1:1000  
Dimensione cornice: 267.000 x 189.000 metri

Comune: AREZZO/A  
Foglio: 108 AlI: B

Agenzia del Territorio  
**CATASTO FABBRICATI**  
Ufficio Provinciale di  
Arezzo

**ELABORATO PLANIMETRICO**

Compilato da:  
Carboni Maurizio  
Iscritto all'albo:  
Geometri  
Prov. Arezzo N. 1044

Comune di Arezzo  
Sezione: A Foglio: 108 Particella: 971


Protocollo n. AR0032795 del 14/03/2012  
Tipo Mappale n. del

Dimostrazione grafica dei subalterni


Scala 1 : 500




*Elaborato planimetrico della partcella n.971*

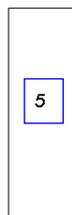


PIANO INTERRATO

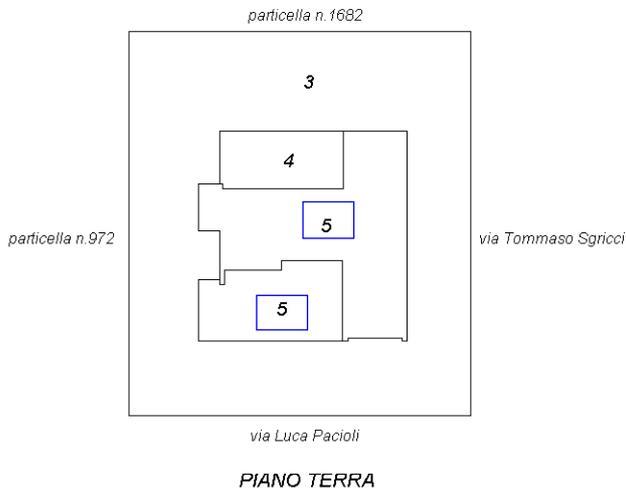

PIANO TERRA

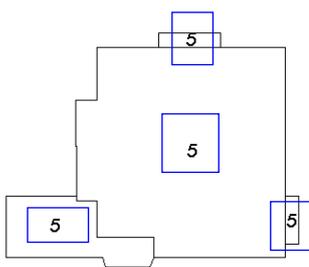

PIANO PRIMO

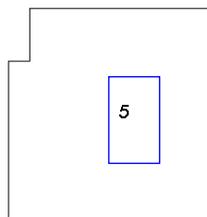

PIANO SECONDO

Catasto dei Fabbricati - Situazione al 09/09/2019 - Comune di AREZZO (A390) - < Sez.Urb.: A - Foglio: 108 - Particella: 971 - Elaborato planimetrico >

Ultima planimetria in atti

**Agenzia del Territorio  
CATASTO FABBRICATI  
Ufficio Provinciale di  
Arezzo**

Dichiarazione protocollo n. AR0032795 del 14/03/2012

Planimetria di u.i.u. in Comune di Arezzo

Via Luca Pacioli

civ. 14

Identificativi Catastali:

Sezione: A  
Foglio: 108  
Particella: 971  
Subalterno: 5

Compilata da:  
Carboni Maurizio

Iscritto all'albo:  
Geometri

Prov. Arezzo


N. 1044

Scheda n. 1


Scala 1:200




----- DIVISIONE UNITA' IMMOBILIARI

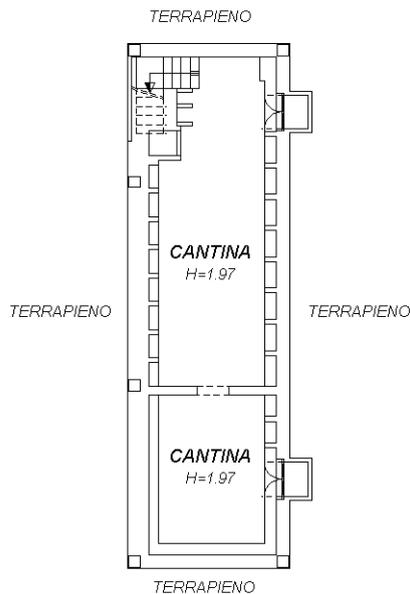


**PIANO INTERRATO**

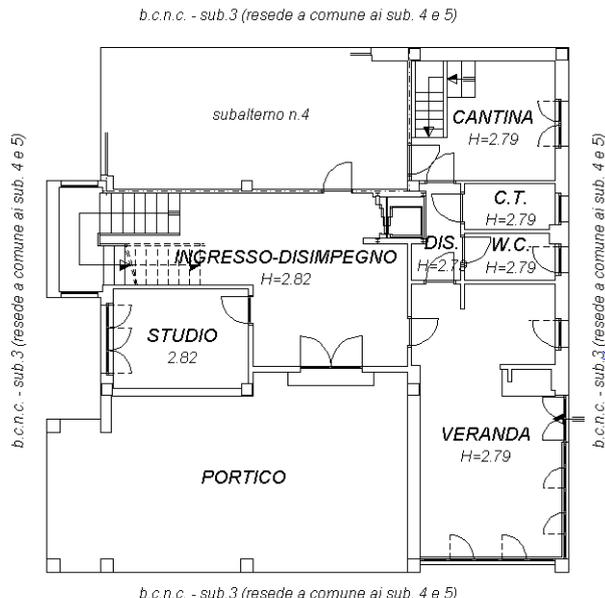

**PIANO TERRA**

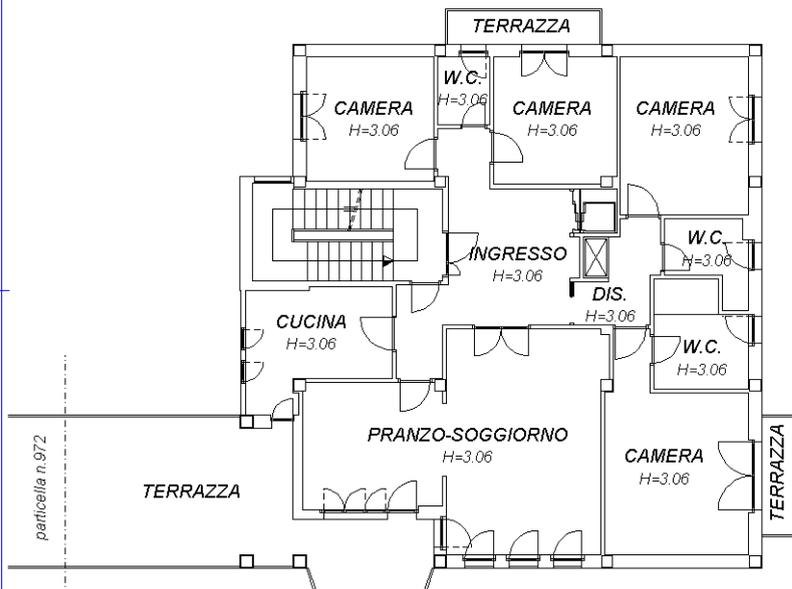

**PIANO PRIMO**

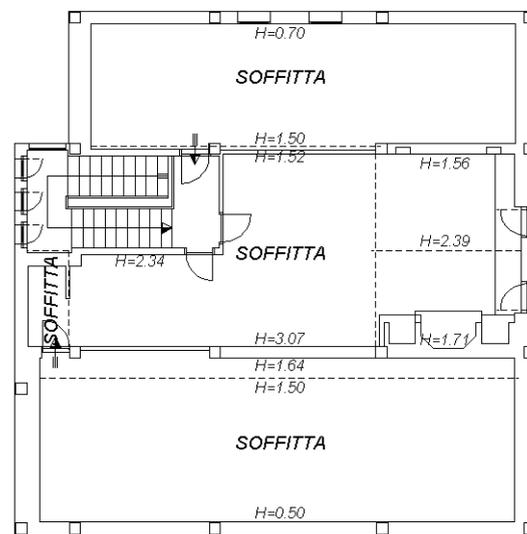

**PIANO SECONDO (SOFFITTE)**

Ultima planimetria in atti