


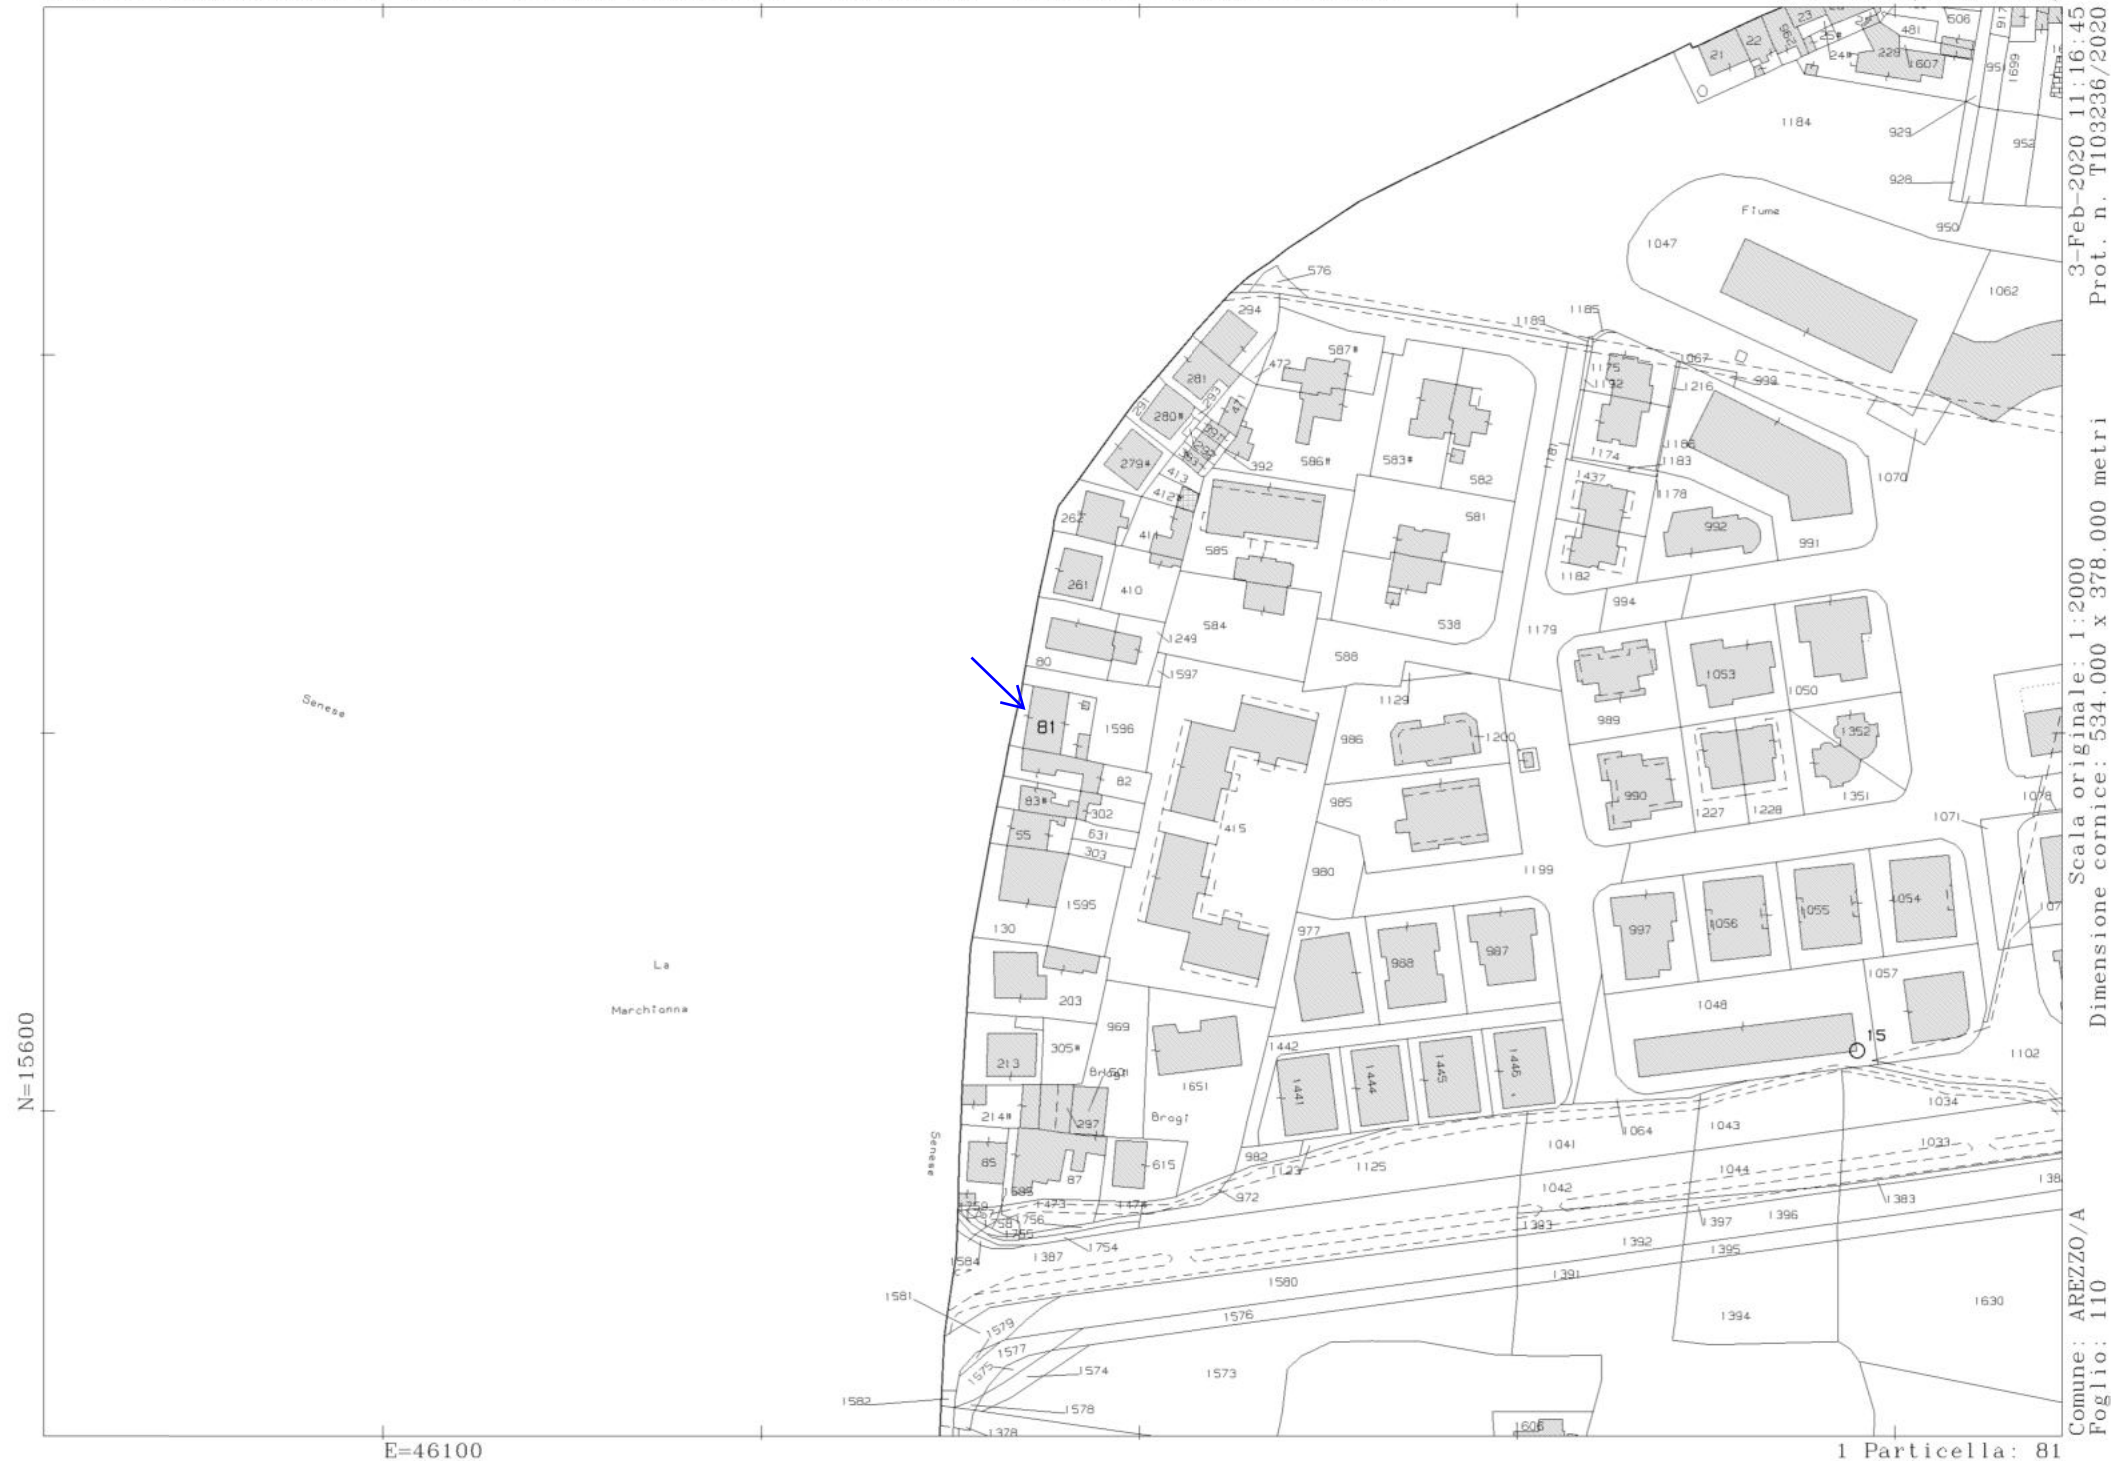

MODULARIO
F. rig. rend. 400





MINISTERO DELLE FINANZE
DIREZIONE GENERALE DEL CATASTO E DEI SS.TT.EE.
CATASTO EDILIZIO URBANO (RDL 13-4-1939, n. 652)


MOD. AN (CEU)

LIRE
400

Planimetria di u.i.u. in Comune di AREZZO via TOMMASO PERELLI civ. 16

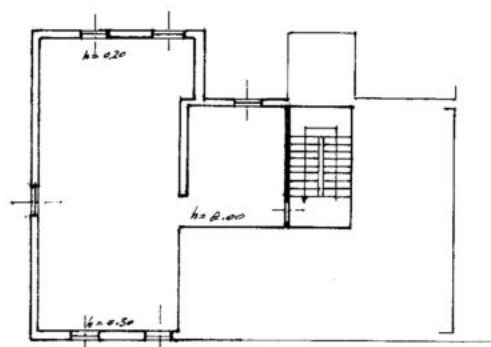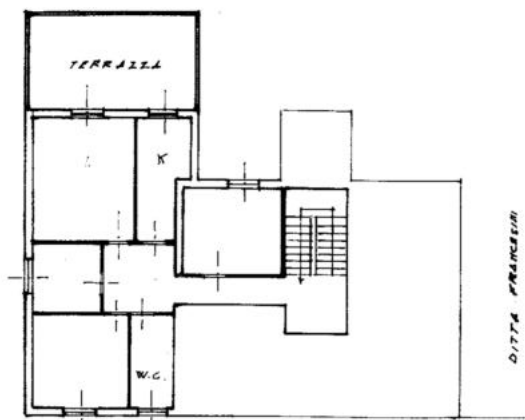

PIANO TERRA

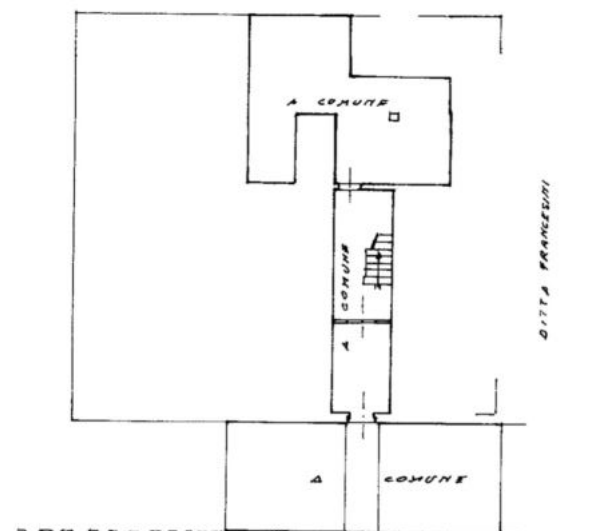

VIA T. PERELLI



AREZZO - A -
F. 110 - 1:2000

ORIENTAMENTO



SCALA DI 1:200

Dichiarazione di N.C. ☐	Completata da <u>Geom. Aldo Albani</u>
Denuncia di variazione ☐	(Titolo, cognome e nome)
Identificativi catastali	Iscritto all'albo de <u>Geom.</u>
n. <u>110</u> sub. <u>3</u>	della provincia di <u>Arezzo</u> n. <u>585</u>
Data <u>01/09/1991</u> Firma <u>[Signature]</u>	

RESERVATO ALL'UFFICIO

700/110

Ultima planimetria in atti

Data presentazione: 04/01/1992 - Data: 09/09/2019 - n. T184378 - Richiedente: PNCMRC69C14A390V
Totale schede: 1 - Formato di acquisizione: A3(297x420) - Formato stampa richiesto: A4(210x297)