

Agenzia delle Entrate  
**CATASTO FABBRICATI**  
Ufficio provinciale di  
**Arezzo**

Dichiarazione protocollo n. AR0020845 del 19/04/2022

Comune di Cavriglia  
Via Del Molino

civ. 19


Identificativi Catastali:  
Sezione:  
Foglio: 47  
Particella: 68  
Subalterno: 20

Compilata da:  
Toti Massimo  
Iscritto all'albo:  
Geometri  
Prov. Firenze


N. 2357

Data: 17/04/2025 - n. T220113 - Richiedente: BNCMR175D70A390W  
Ultima planimetria: 1 - Formato stampa richiesto: A3(297x420) - Data: 17/04/2025 - n. T220113 - Richiedente: BNCMR175D70A390W

## Piano Primo

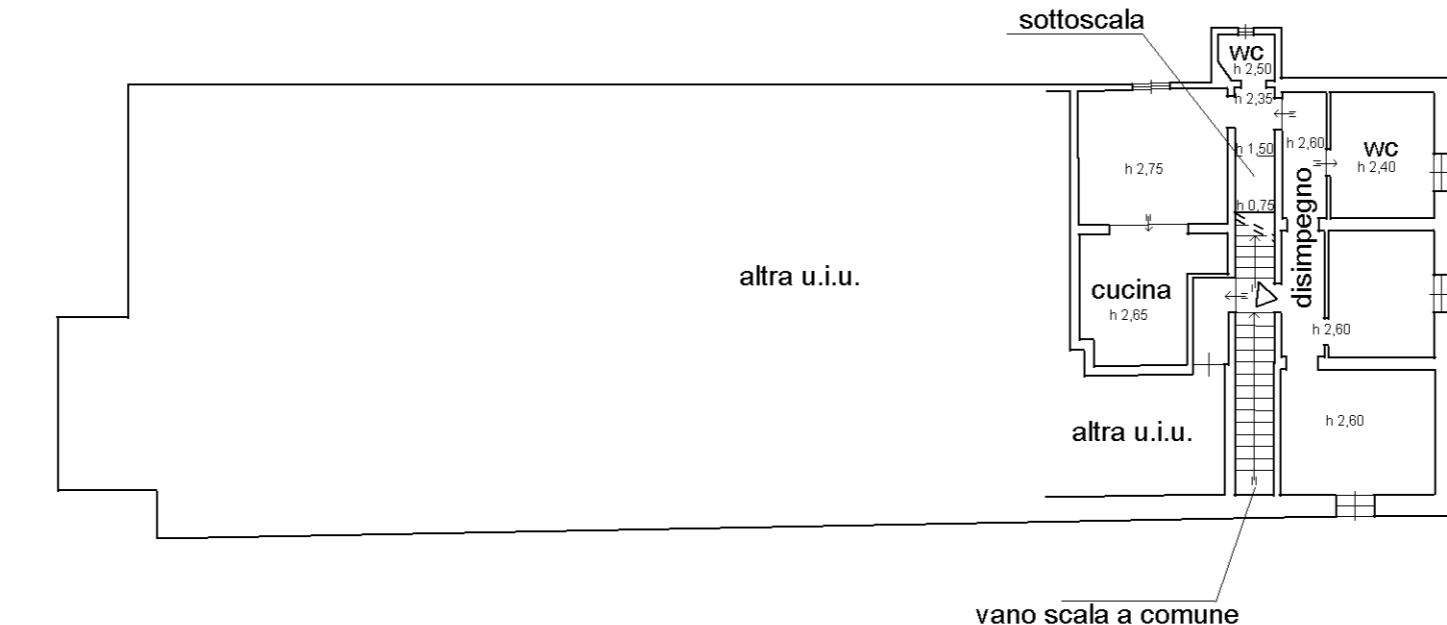

## Piano Terra


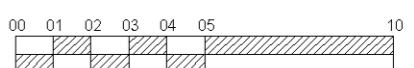


**Agenzia delle Entrate**  
**CATASTO FABBRICATI**  
**Ufficio Provinciale di**  
**Arezzo**

Planimetria
Scheda n. 1      Scala 1: 200

Dichiarazione protocollo n. AR0020845 del 19/04/2022	
Comune di Cavriglia	
Via Del Molino	civ. 19
Identificativi Catastali:	Compilata da:
Sezione:	Toti Massimo
Foglio: 47	Iscritto all'albo:
Particella: 73	Geometri
Subalterno: 3	Prov. Firenze N. 2357

## Piano Terra

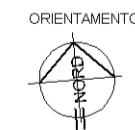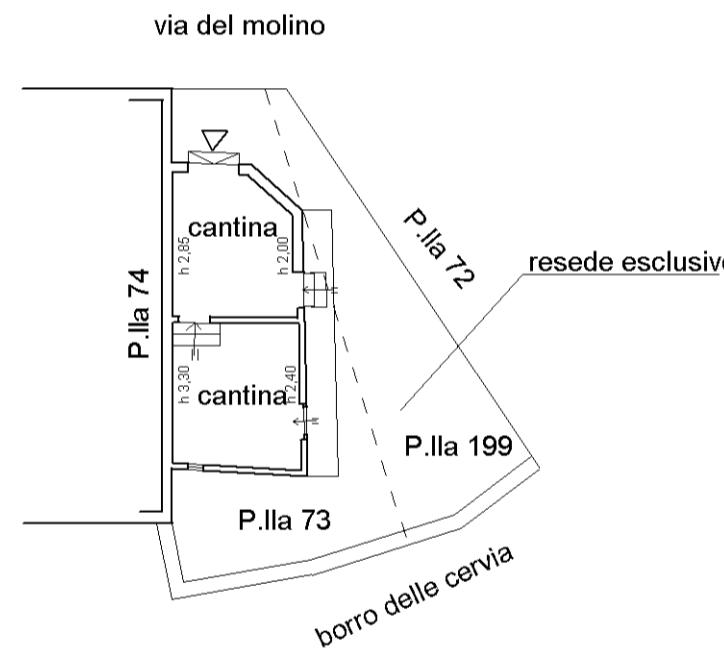

00 01 02 03 04 05 10