


MODULARIO
F. rig. rend. 497




MINISTERO DELLE FINANZE
DIREZIONE GENERALE DEL CATASTO E DEI SS.TT.EE.
CATASTO EDILIZIO URBANO (RDL 13-4-1939, n. 652)

MOD. **BN** (CEU)
LIRE
500


Planimetria di u.i.u. in Comune di **AREZZO** via **ROMANA** civ.

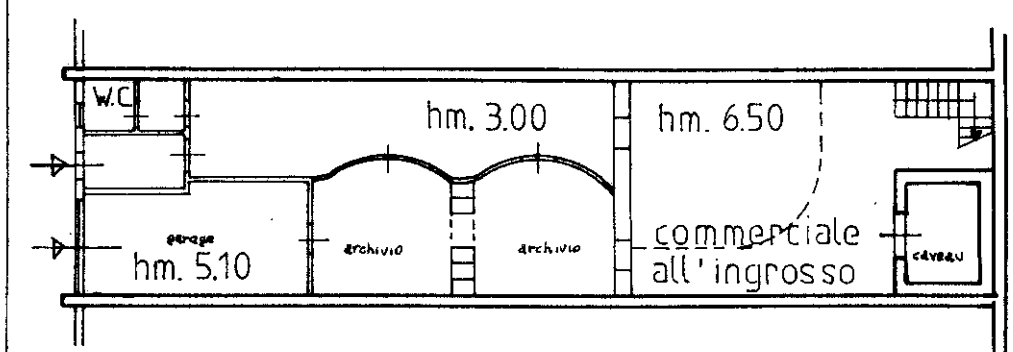

PIANO TERRA

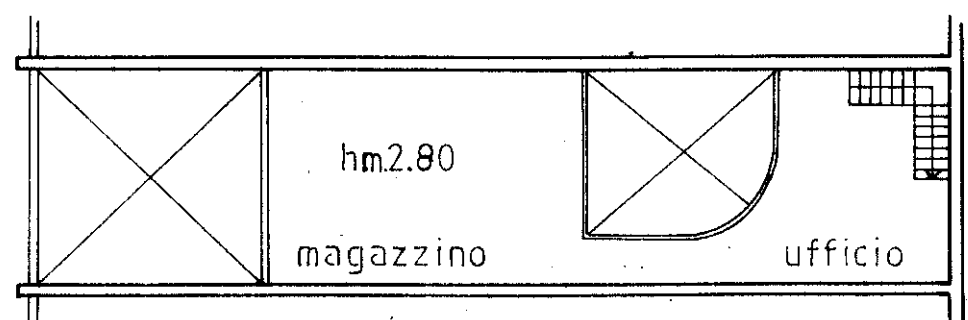

PIANO AMMEZZATO

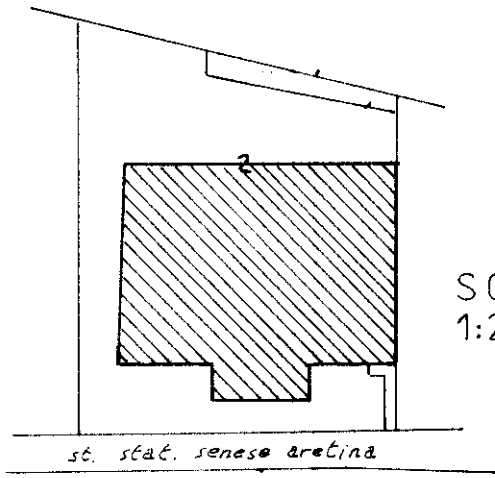

SCALA 1:2000

AR/A
FG. 137
P.LLA 169

ORIENTAMENTO

SCALA DI 1: 200

Dichiarazione di N.C. ☐
Denuncia di variazione ☒
Identificativi catastali
F. **137/A**
n. **169** sub. **5**

Compilata dal **GEOMETRA**
Iscritto all'albo de **GEOM.**
della provincia di **AREZZO** n. **481**
data **Firma**

RISERVATO ALL'UFFICIO
25559/93