

**Agenzia del Territorio
CATASTO FABBRICATI
Ufficio Provinciale di
Arezzo**

Dichiarazione protocollo n. AR0230881 del 10/12/2012

Planimetria di u.i.u. in Comune di Arezzo

Via Ponte Alla Chiassa

civ. 72

Identificativi Catastali:

Sezione: A
Foglio: 11
Particella: 299
Subalterno: 12


Compilata da:
Bianchi Roberto
Iscritto all'albo:
Geometri

Prov. Arezzo


N. 1605

Scheda n. 1

Scala 1:200

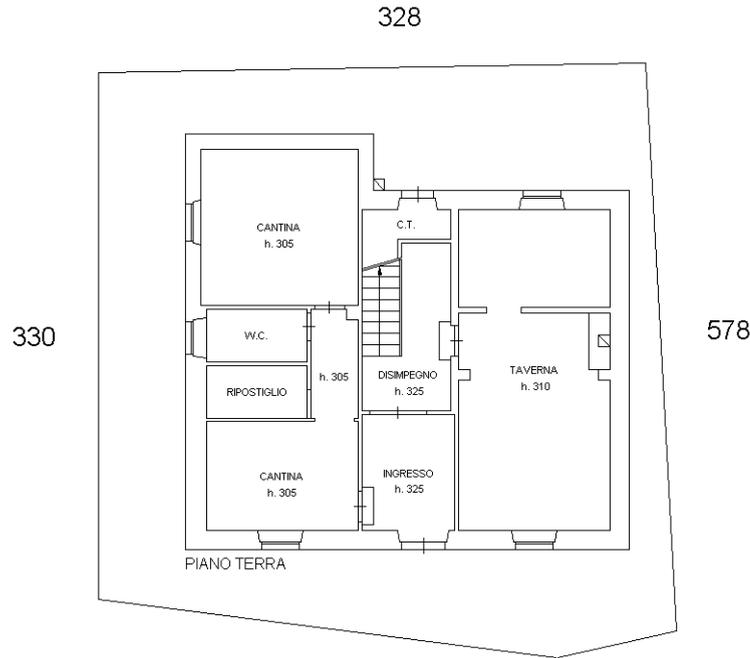


strada casentinese romagnola

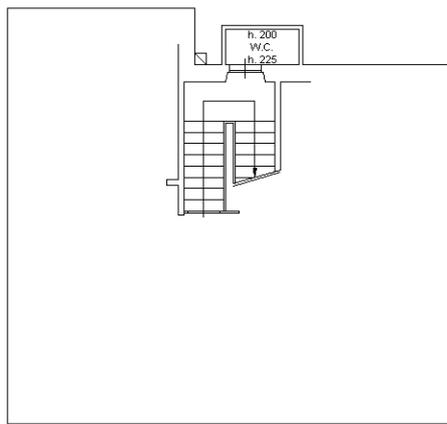

PIANO AMMEZZATO



PIANO PRIMO H=3.30

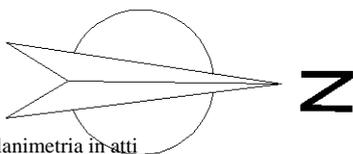


Ultima planimetria in atti


Agenzia del Territorio
CATASTO FABBRICATI
Ufficio Provinciale di
Arezzo

ELABORATO PLANIMETRICO	
Compilato da: Zavagli Paolo	
Iscritto all'albo: Ingegneri	
Prov. Arezzo	N. 430


Comune di Arezzo	Protocollo n. 000056306 del 04/03/2003
Sezione: A Foglio: 11 Particella: 299	Tipo Mappale n. 241349 del 01/01/2003
Dimostrazione grafica dei subalterni	
Scala 1 : 200	

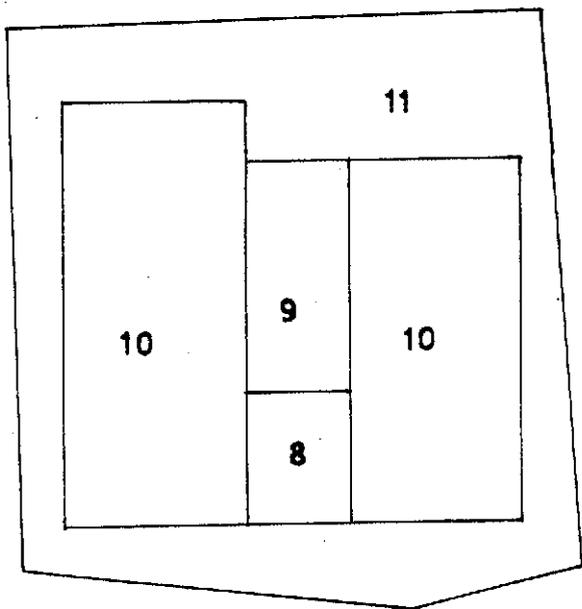

**PIANO
TERRA**

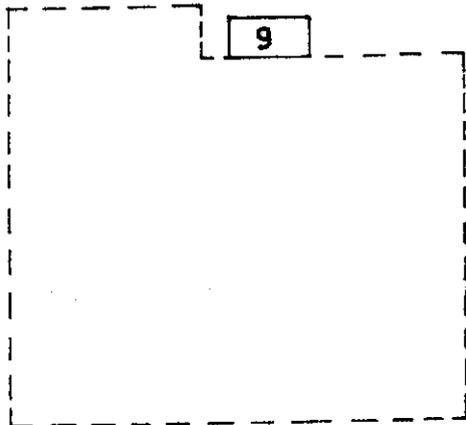

**PIANO
AMMEZZATO**

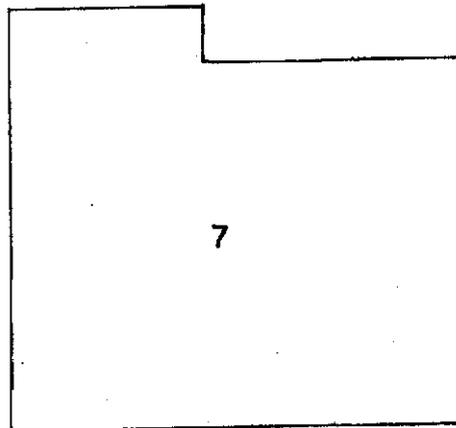

**PIANO
PRIMO**

Ultima planimetria in atti



E=43000

1 Particella: 299

Comune: (AR) AREZZO/A

Scala originale: 1:2000

12-Mar-2025 12:12:15

Dimensione cornice: 534.000 x 378.000 m. Protocollo pratica T254874/2025