

MODULARIO
F. rg. rend. 498



MINISTERO DELLE FINANZE

DIREZIONE GENERALE DEL CATASTO E DEI SERVIZI TECNICI ERARIALI

NUOVO CATASTO EDILIZIO URBANO

(R. DECRETO-LEGGE 13 APRILE 1939, N. 637)

Mod. A (Nuovo Catasto Edilizio Urbano)

Lire
350

Planimetria dell'immobile situato nel Comune di Montepulciano Via Roma n. 27 Fraz. Stazione

Ditta

Allegata alla dichiarazione presentata all'Ufficio Tecnico Erariale di Siena

COMUNALE

PROPR.

STESSA
PROPRIETÀ

STESSA
PROPRIETÀ

PLANIMETRIA CATASTALE

1:2000

F. 64 Pila 428

428

ORIENTAMENTO



SCALA DI 1:200

SPAZIO RISERVATO PER LE ANNOTAZIONI D'UFFICIO

DATA

PROT. N° 15004

F. 64

Pila 428 sub 2
1

Compilata dal Geom. Dario

Della Giovampola

Iscritto all'Albo dei Geometri n. 53
della Provincia di Siena


DATA 30/09/1992

Firma:

Ultima planimetria in atti

Data presentazione: 12/01/1993 - Data: 05/11/2024 - n. T241198 - Richiedente: PRNLRA69C59A468S

Totale schede: 2 - Formato di acquisizione: A3(297x420) - Formato stampa richiesto: A4(210x297)

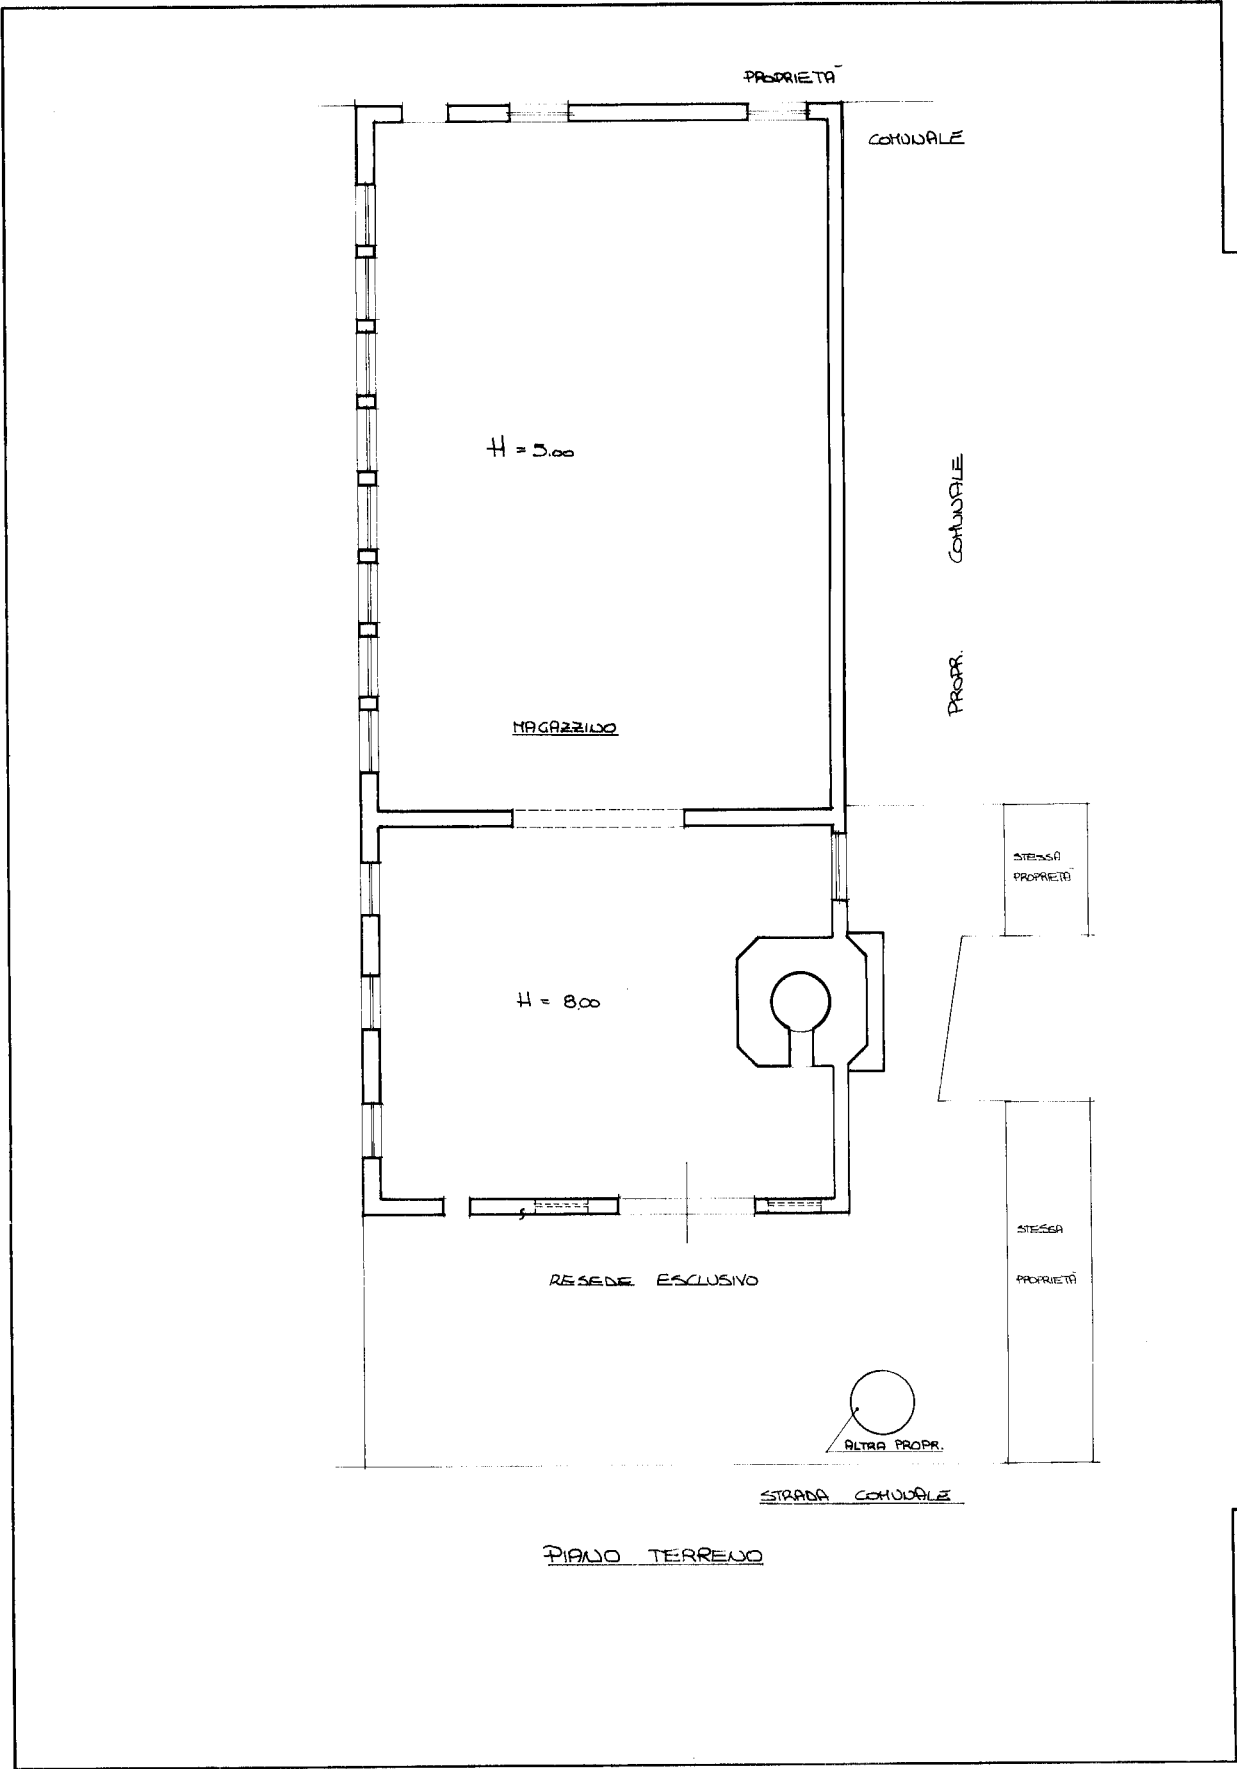

MODULAF
F. ng. rend.

Planimetria
Ditta
Allegata

05/11/2024 - Comune di MONTEPULCIANO(F592) - < Foglio 64 - Particella 428 - Subalterno 1 > - Uiu graffata
man 01
Catasto dei Fabbricati - Situazione al
VIA FERRARA n. 23 Piano I



MOD. EP/1 - CEU

MINISTERO DELLE FINANZE
DIPARTIMENTO DEL TERRITORIO

Ufficio Tecnico Erariale di SIENA

ELABORATO PLANIMETRICO

Pag. n. 1 di 3

Ubicazione e riferimenti catastali dell'immobile		
Comune MONTEPULCIANO - FRAZ. STAZIONE	C.T. Fgl. 64	Mapp. 428
Via/ Piazza GIACOMO MATTEOTTI n. 4	C.E.U. Sez. Fgl. 64	Mapp. 428
ESTRATTO DI MAPPA	SCALA 1: 2000	Tipo Mappale n. del
Riservato all'Ufficio Tecnico Erariale	L'operatore	IL TECNICO
Protocollo		data
Sostituisce il precedente mod. EP/1 prot.		
Annullato o sostituito dal mod. EP/1 prot.		
Arma e timbro		

Elaborato Planimetrico - Catasto dei Fabbricati - Situazione al 18/10/2024 - Comune di MONTEPULCIANO(F592) - < Foglio 64 Particella 428 >



MOD. EP/2 - CEU

MINISTERO DELLE FINANZE
DIPARTIMENTO DEL TERRITORIO

Ufficio Tecnico Erariale di SIENA

ELABORATO PLANIMETRICO

Pag. n. 2 di 3

Comune	Sezione	Foglio	Numero	Tipo mappale n.	del	
MONTEPULCIANO		64	428			
DIMOSTRAZIONE GRAFICA DEI SUBALTERNI ASSEGNATI					SCALA 1:	500
2 1 5						

Riservato all'Ufficio Tecnico Erariale

L'operatore

IL TECNICO

Protocollo

Sostituisce il precedente mod. EP/2 prot.

Annulato e sostituito dal mod. EP/2 prot. n. T332318 - Richiedente: Telematico

Totale schede: 3 - Formato di acquisizione: A4(210x297) - Formato stampa richiesto: A4(210x297) - Fattore di scala non utilizzato



data

firma e timbro