

Agenzia del Territorio
CATASTO FABBRICATI
Ufficio Provinciale di
Siena

Dichiarazione protocollo n. SI0044398 del 13/03/2009

Planimetria di u.i.u. in Comune di Montepulciano

Via Di Fontelellera

civ. 3

Identificativi Catastali:

Sezione:

Foglio: 140

Particella: 46

Subalterno: 16

Compilata da:

Canapini Renato

Iscritto all'albo:

Geometri


Prov. Siena

N. 749

Scheda n. 1

Scala 1:200


PIANO SEMINTERRATO I

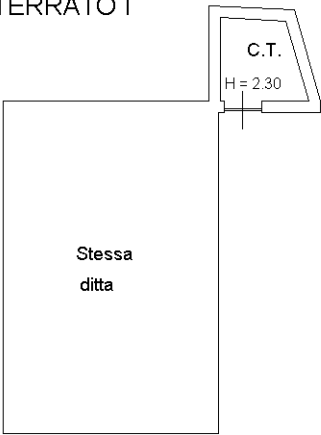



ESTRATTO DI MAPPA

Foglio 140 P.IIa 46

SCALA 1:2000

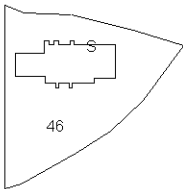

PIANO TERRA

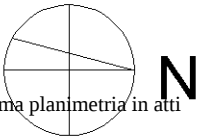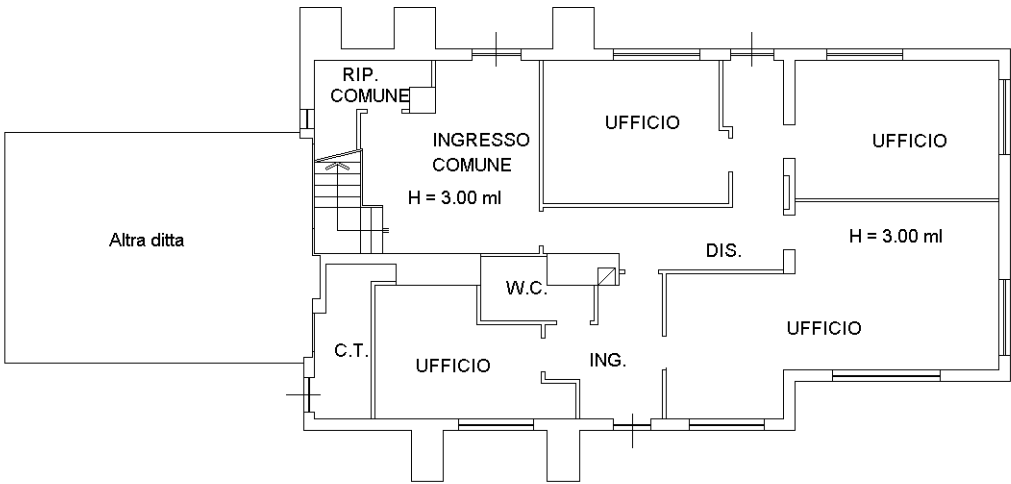

ELABORATO PLANIMETRICO	
Compilato da: Canapini Enrico	
Iscritto all'albo: Architetti	
Prov. Siena	N. 750

Agenzia delle Entrate
CATASTO FABBRICATI
Ufficio Provinciale di
Siena

Comune di Montepulciano			Protocollo n. SI0021608 del 15/06/2021	
Sezione:	Foglio: 140	Particella: 46	Tipo Mappale n.	del
Dimostrazione grafica dei subalterni			Scala 1 : 500	

