

ELABORATO PLANIMETRICO		Agenzia delle Entrate	
Compilato da: Turchetti Rinaldo		CATASTO FABBRICATI	
Iscritto all'albo: Geometri		Ufficio Provinciale di	
Prov. Arezzo		Siena	
N. 00311			
Comune di Torrita Di Siena		Protocollo n. SI0065185 del 07/12/2021	
Sezione:	Foglio: 37	Particella: 179	Tipo Mappale n. del
Dimostrazione grafica dei subalterni			Scala 1 : 500
Part. 162 Part. 319 4 5 1 4 Part. 173 Via di Vittorio PIANO TERRA Part. 319 4 PIANO PRIMO Part. 319 4 PIANO SECONDO			

Ultima planimetria in atti



Agenzia delle Entrate CATASTO FABBRICATI Ufficio Provinciale di Siena		Dichiarazione protocollo n. SI0065185 del 07/12/2021	
		Comune di Torrita Di Siena	
Via Di Vittorio		civ. 30	
Identificativi Catastali:		Completato da:	
Sezione:		Iscritto all'albo:	
Foglio: 37		Geometri	
Particella: 179		Prov.	
Subalterno: 1		N	

Planimetria

Scheda n. 1 Scala 1:200

Sub 4

Part. 319

Garage

Sub 5

Sub. 4

Via di Vittorio

PIANO TERRA

H=3,26

Ultima planimetria in atti


Data: 06/07/2023 - n. T148688 - Richiedente: MRCPRZ81E64A468K

Totale schede: 1 - Formato di acquisizione: A4(210x297) - Formato stampa richiesto: A4(210x297)




N.


Scala 1:200

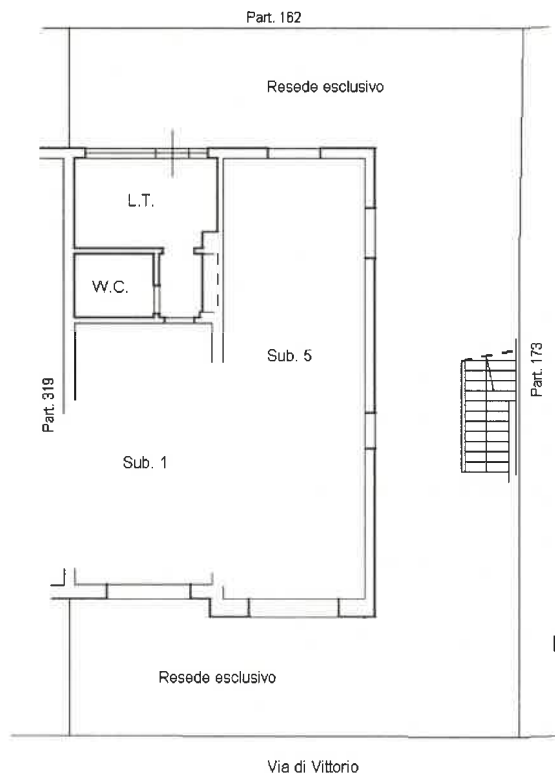

PIANO TERRA
H=3,26

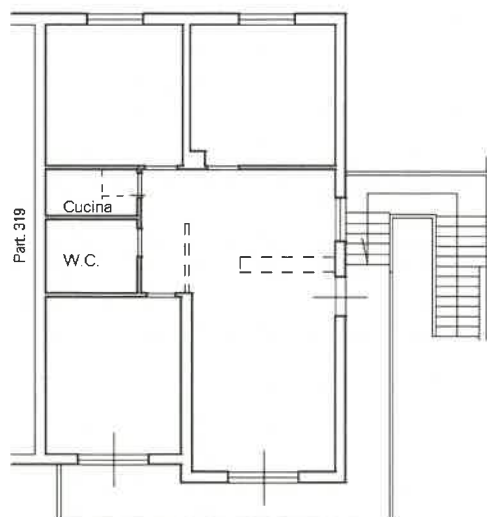

PIANO PRIMO
H=3,05

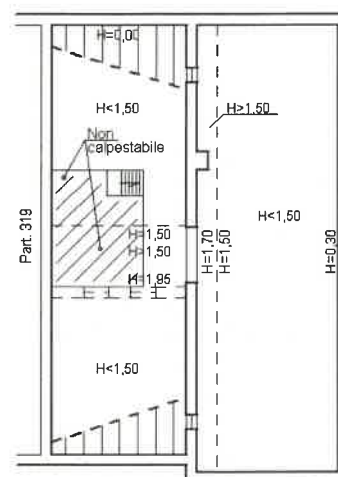PIANO SECONDO
SOTTOTETTO

Totale schede: 1 - Formato di acquisizione: A4(210x297) - Formato stampa richiesto: A4(210x297)

Catasto dei Fabbricati - Situazione al 06/07/2023 - Comune di TORRITA DI SIENA(L303) - < Foglio 37 - Particella 179 - Subalterno 4 >
Firmato D:\IN\KIOSH\2023\004\776763840\AN UNARACIS\12A NG CA 3 Serial#: 6164ad0b347331208c4b96f8dcca4fbfc

Agenzia delle Entrate CATASTO FABBRICATI Ufficio Provinciale di Siena		Dichiarazione protocollo n. S10065185 del 07/12/2021	
		Comune di Torrita Di Siena	
Via Di Vittorio		civ. 28	
Identificativi Catastali:		Compilata da:	
Sezione:		Iscritto all'albo:	
Foglio: 37		Geometri	
Particella: 179		Prov	
Subalterno: 5		N.	

Planimetria
Scheda n. 1 Scala 1:200

Sub. 4

Sub. 4

Garage

Sub. 1

Sub. 4

Via di Vittorio

PIANO TERRA

H=3,26

Catasto dei Fabbricati - Situazione al 06/07/2023 - Comune di TORRITA DI SIENA(L303) - < Foglio 37 - Particella 179 - Subalterno 5 >

Firmato D~~Y~~IN~~A~~ROS~~HE~~W~~FI~~DI~~A~~ET~~IG~~RI~~TO~~AR~~UP~~AR~~EC~~ S.P.A. NG CA 3 Serial#: 6164ad0b347331208c4b96f8dcafbbc

Ultima planimetria in atti

Data: 06/07/2023 - n. T148690 - Richiedente: MRCPRZ81E64A468K

Totale schede: 1 - Formato di acquisizione: A4(210x297) - Formato stampa richiesto: A4(210x297)