




MINISTERO DELLE FINANZE
DIPARTIMENTO DEL TERRITORIO
CATASTO EDILIZIO URBANO (RDL 13-4-1939, n. 652)

MOD. ~~BN~~ (CEU)

LIRE
500

Planimetria di u.i.u. in Comune di CASTELNUOVO B.GA via LOC. QUERCEGROSSA civ.

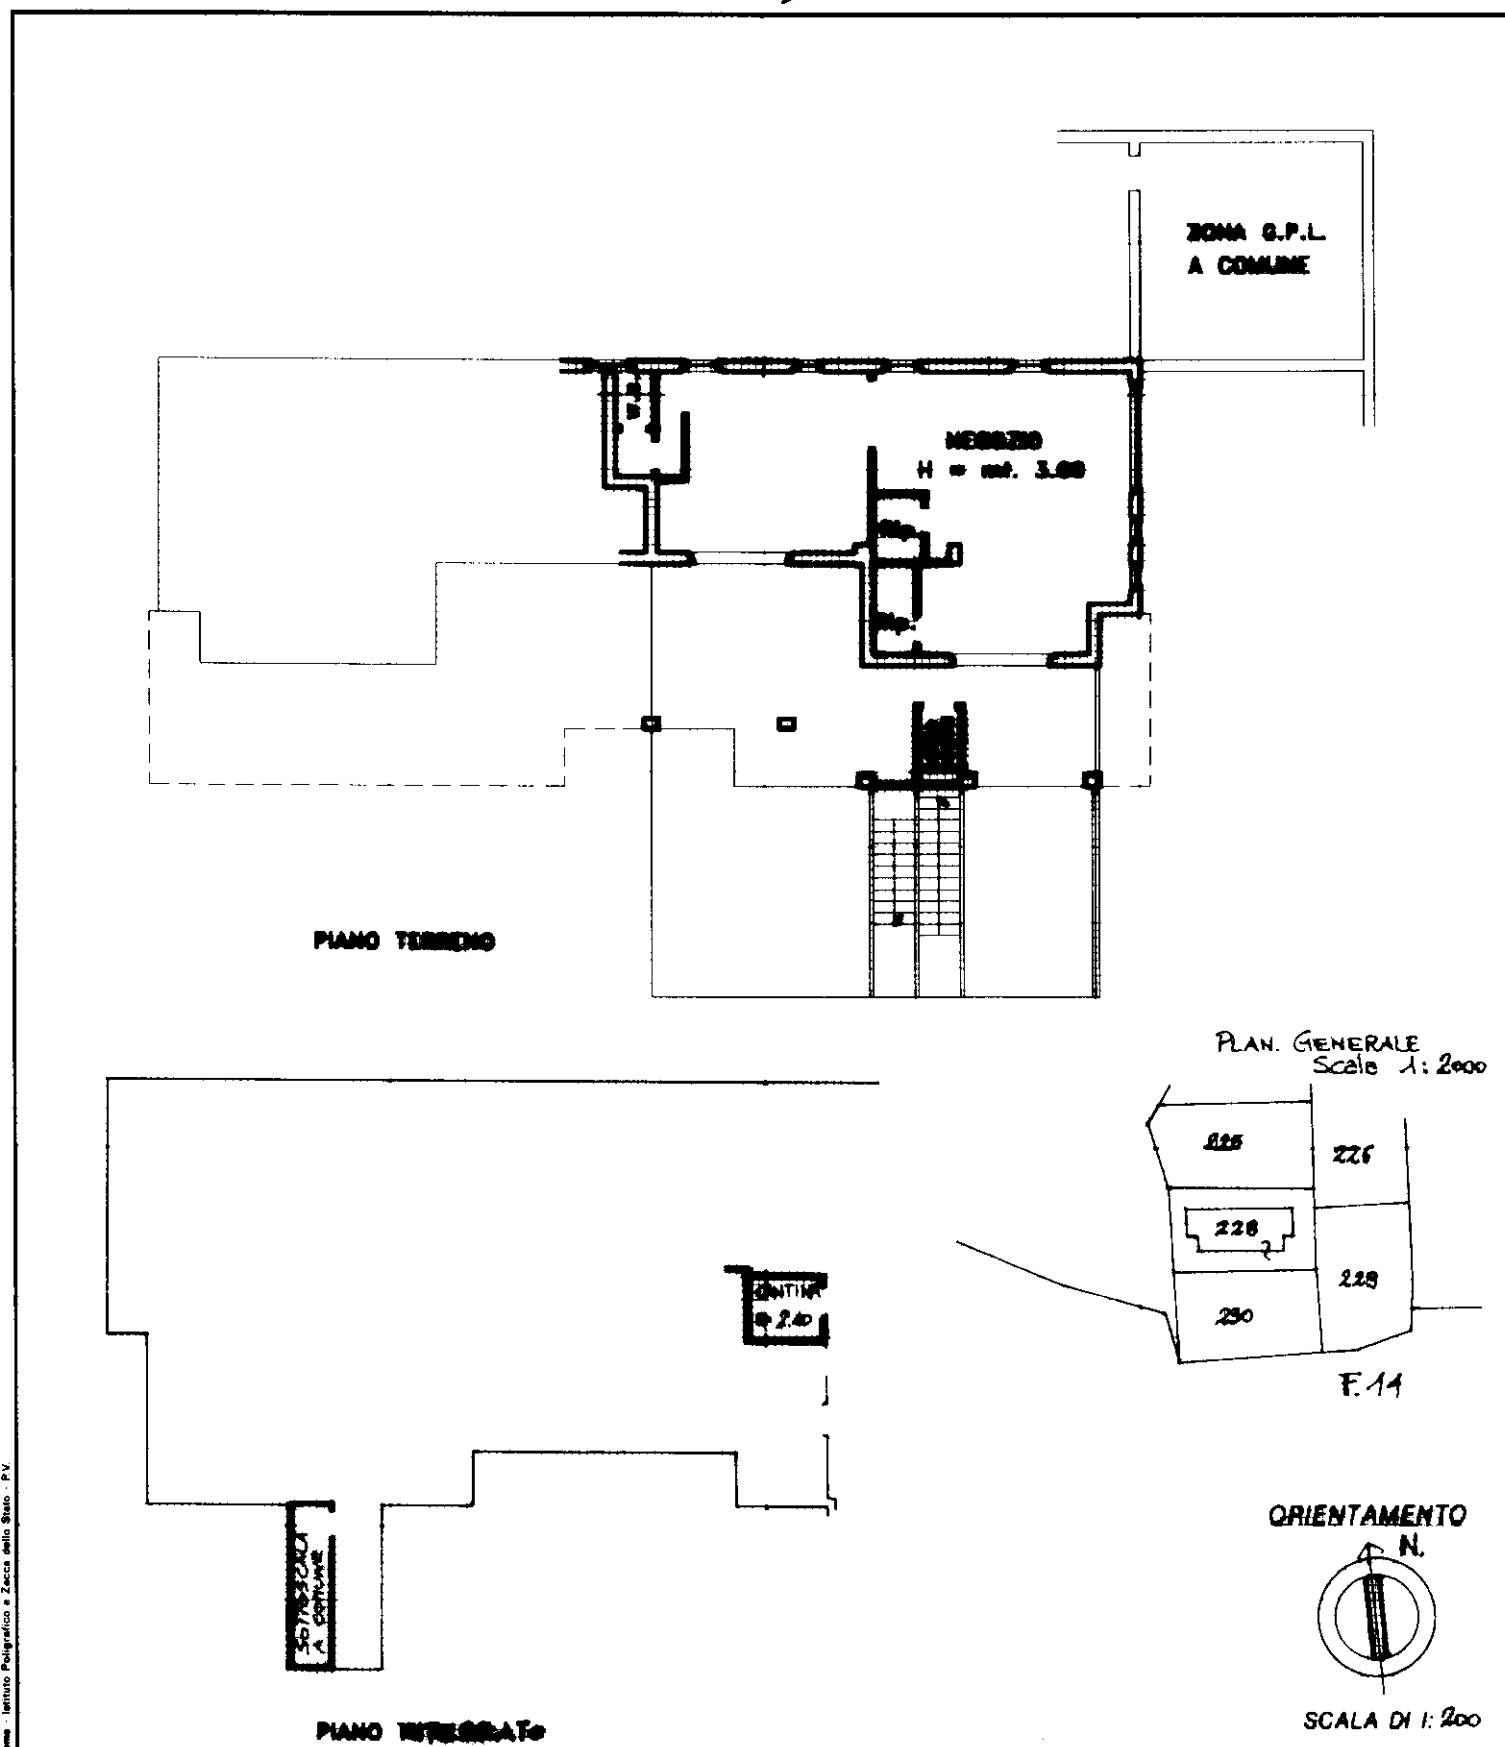

Dichiarazione di N.C. ☐

Denuncia di variazione ☒

Compilata dal **GEOMETRA**
(Titolo, cognome e nome)

(Titolo, cognome e nome)
LORENZO DOLFI

Iscritto all'albo del.....**GIURIST**

della provincia di **SIENA**.....

data 28/12/96 Firma I

Identificativi catastali

F. 14
228 (15)

n. 228 sub. 13
16

RISERVATO ALL'UFFICIO

Ultima planimetria in atti