


ALLEGATO III: PLANIMETRIE CATASTALI

Data: 29/08/2024 - n. T72231 - Richiedente: PRRLSS84S02I726V

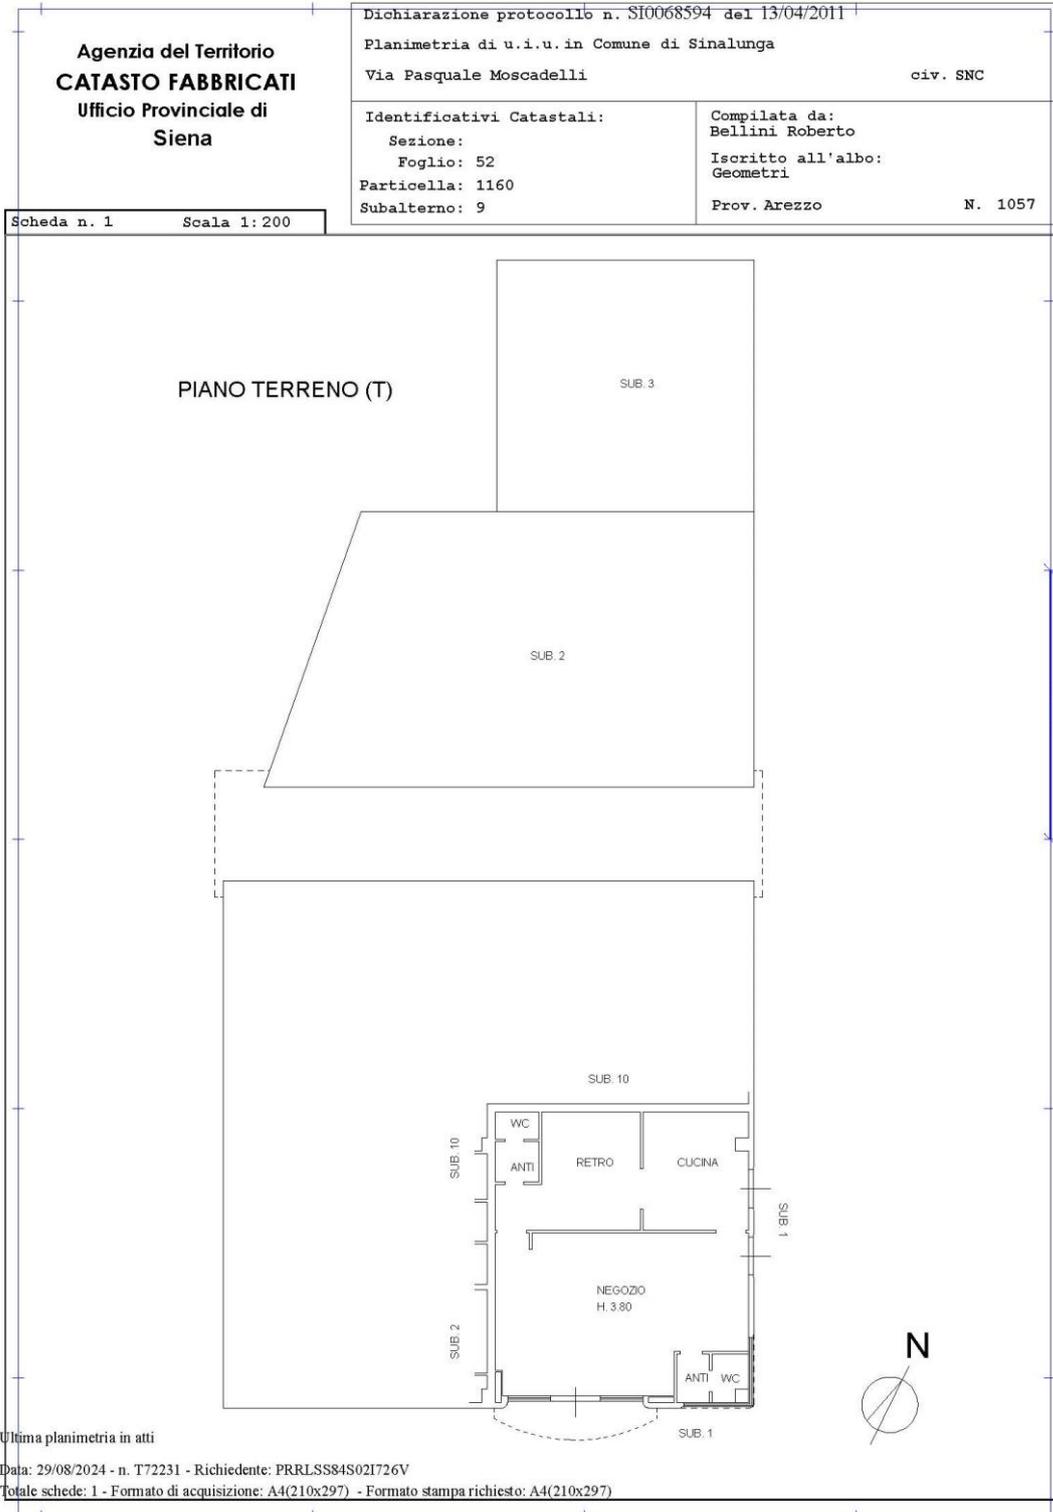

Ultima planimetria in atti

Data: 29/08/2024 - n. T72231 - Richiedente: PRRLSS84S02I726V

Totale schede: 1 - Formato di acquisizione: A4(210x297) - Formato stampa richiesto: A4(210x297)