



Planimetrie Catastali

Data: 03/10/2014 - n. T223863 - Richiedente: CLZLNZ82R09D612N

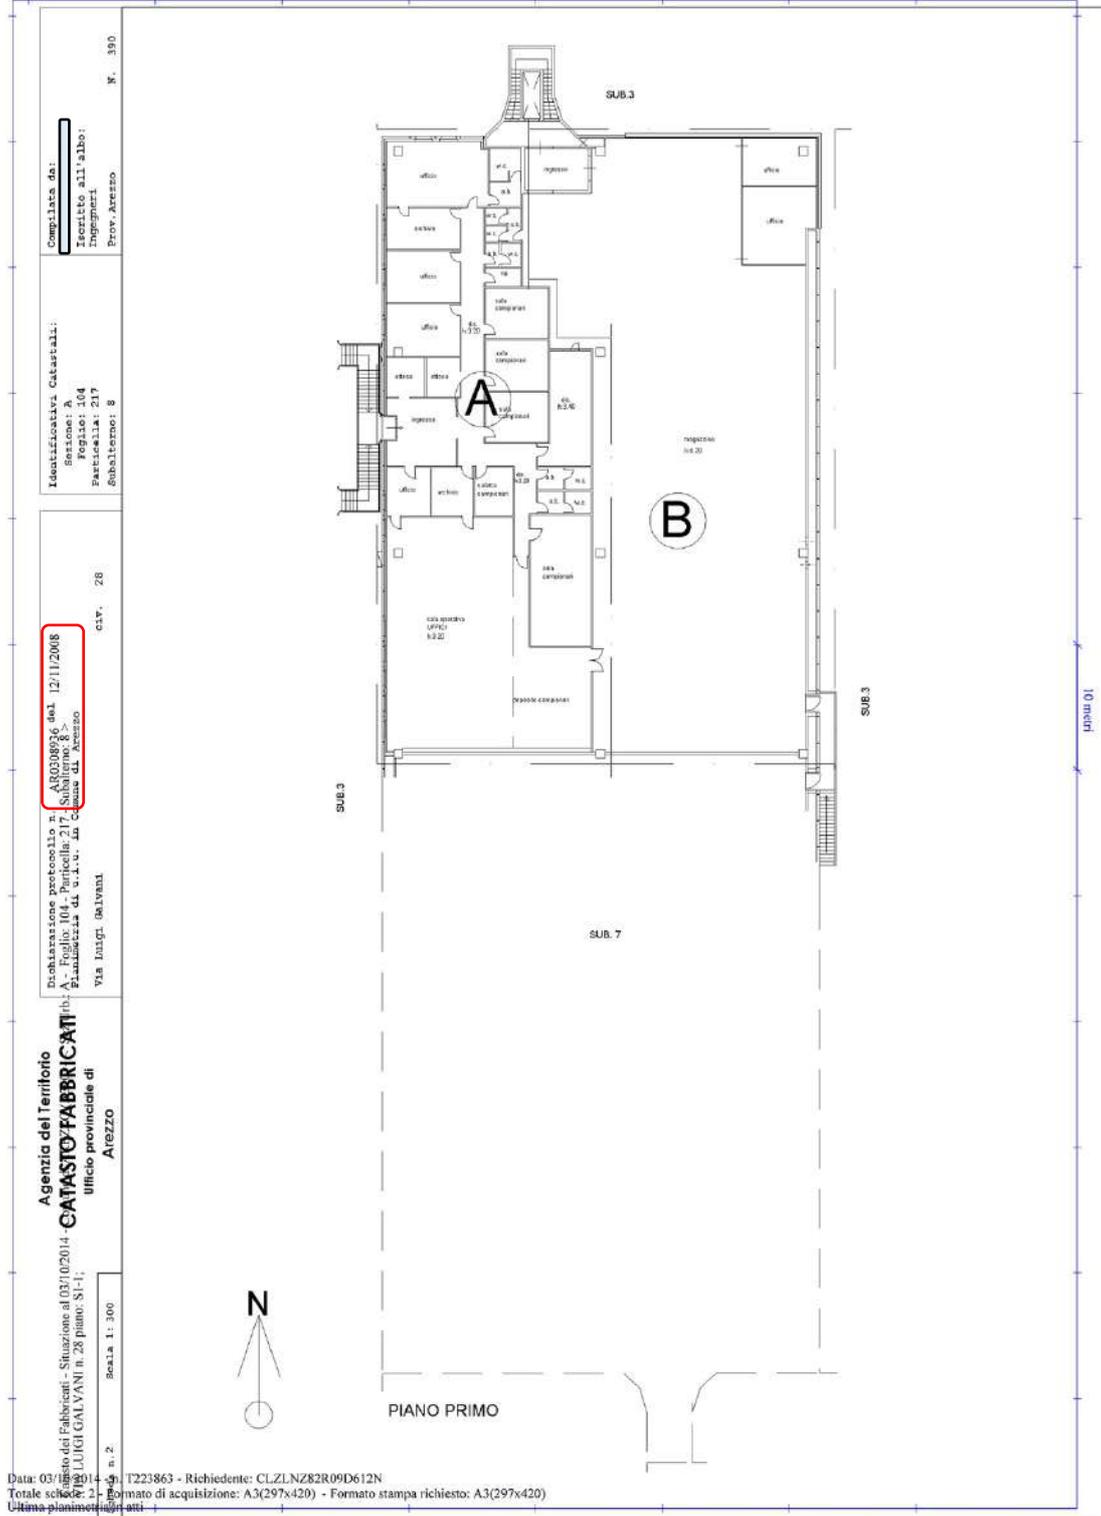

Tribunale di Arezzo
 Relazione Tecnica integrativa del Perito del 08/04/2020 in formato anonimo
 Concordato Preventivo Meta Apparel S.r.l. in liquidazione - C.F. 01160560510 - R.F. n. 11/2011
 Liquidatori Giudiziali: Avv. Monica Bracci; Dott. Giuseppe Bruschi.

Data: 03/10/2014 - n. T223863 - Richiedente: CLZLNZ82R09D612N

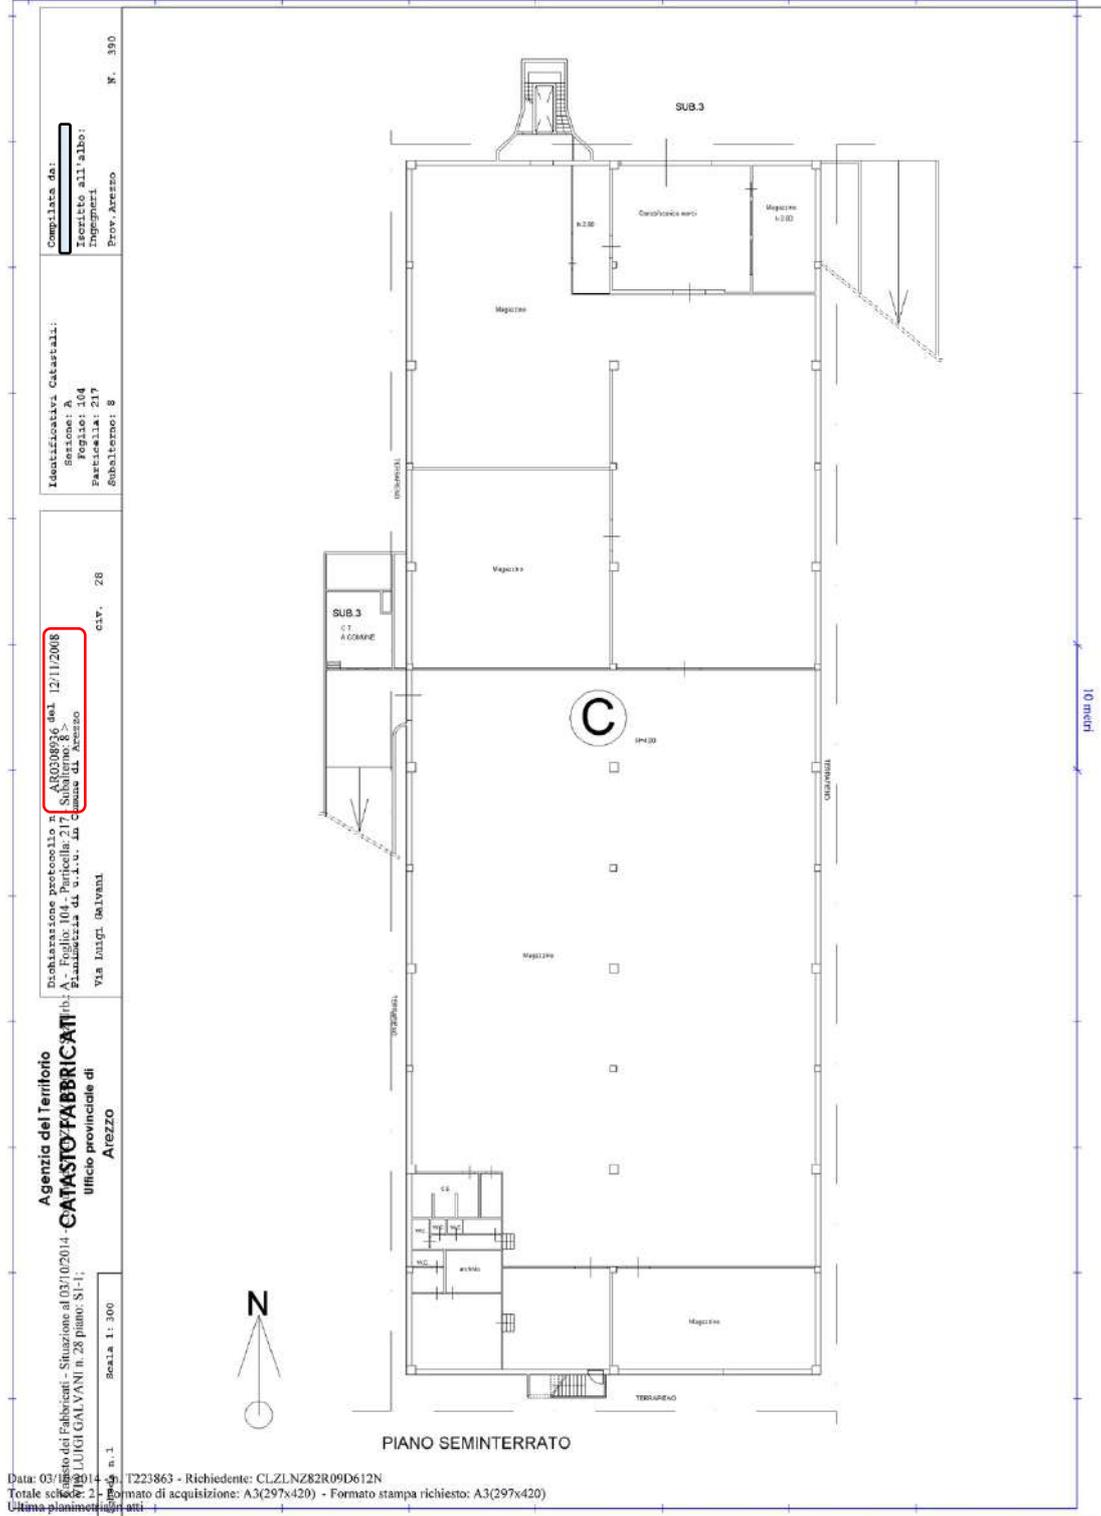

Data: 03/10/2014 - n. T223863 - Richiedente: CLZLNZ82R09D612N
 Totale schede: 2 - Formato di acquisizione: A3(297x420) - Formato stampa richiesto: A3(297x420)
 Ultima planimetria: 03/10/2014

Agenzia del Territorio
CATASTO FABBRICATI
 Ufficio provinciale di
 Arezzo
 n. 1
 Scala 1: 300
 n. 1
 Dichiarazione protocollata il 12/11/2008
 AR0308936 del 12/11/2008
 Subalimento: 8 -
 Comune di Arezzo
 n. 28
 Via Luigi Galvani
 n. 390