


Agenzia del Territorio
CATASTO FABBRICATI
Ufficio Provinciale di
Arezzo

Dichiarazione protocollo n. AR0188785 del 10/12/2003	
Planimetria di u.i.u. in Comune di Bibbiena	
Via Michelini	civ. 1
Identificativi Catastali:	Compilata da:
Sezione:	
Foglio: 29	Iscritto all'albo:
Particella: 667	Geometri
Subalterno: 6	Prov. Arezzo N. 545

Scheda n. 1 Scala 1:200

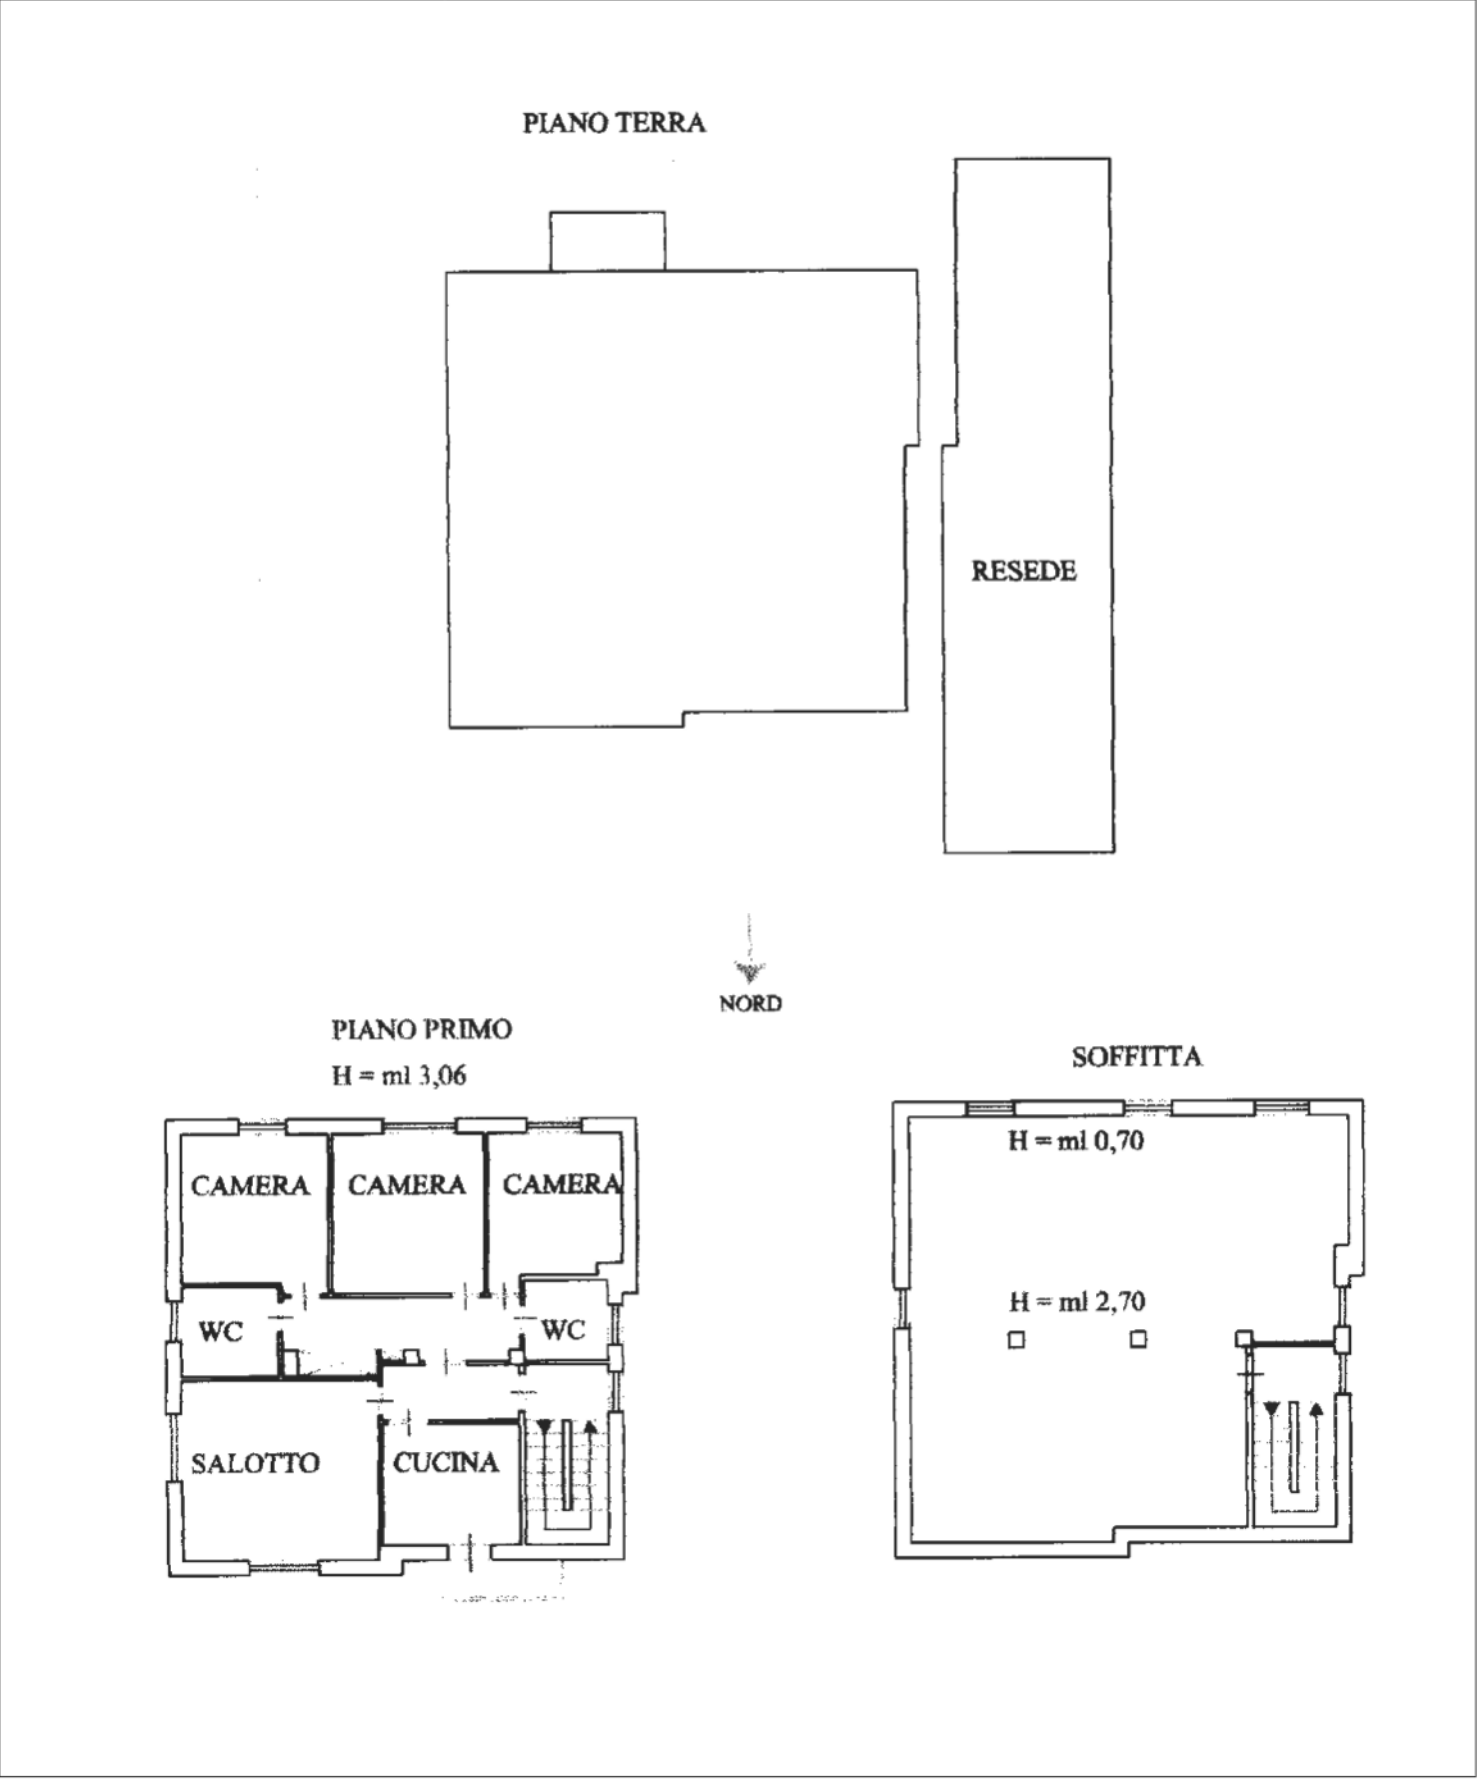

ELABORATO PLANIMETRICO		Agenzia del Territorio CATASTO FABBRICATI Ufficio Provinciale di Arezzo	
Compilato da: [redacted]			
Iscritto all'albo: Geometri Prov. Arezzo N. 545			
Comune di Bibbiena		Protocollo n. AR0188785 del 10/12/2003	
Sezione:	Foglio: 29	Particella: 667	Tipo Mappale n. del
Dimostrazione grafica dei subalterni			Scala 1 : 500

