

ELABORATO PLANIMETRICO

Compilato da:
Lazzerini Marzia

Iscritto all'albo:
Geometri

Prov. Siena

N. 1183

**Agenzia del Territorio
CATASTO FABBRICATI
Ufficio Provinciale di
Siena**

Comune di Montepulciano

Sezione: Foglio: 107


Particella: 33

Protocollo n. S10095737 del 26/07/2011

Tipo Mappale n. del

Dimostrazione grafica dei subalterni

Scala 1 : 500

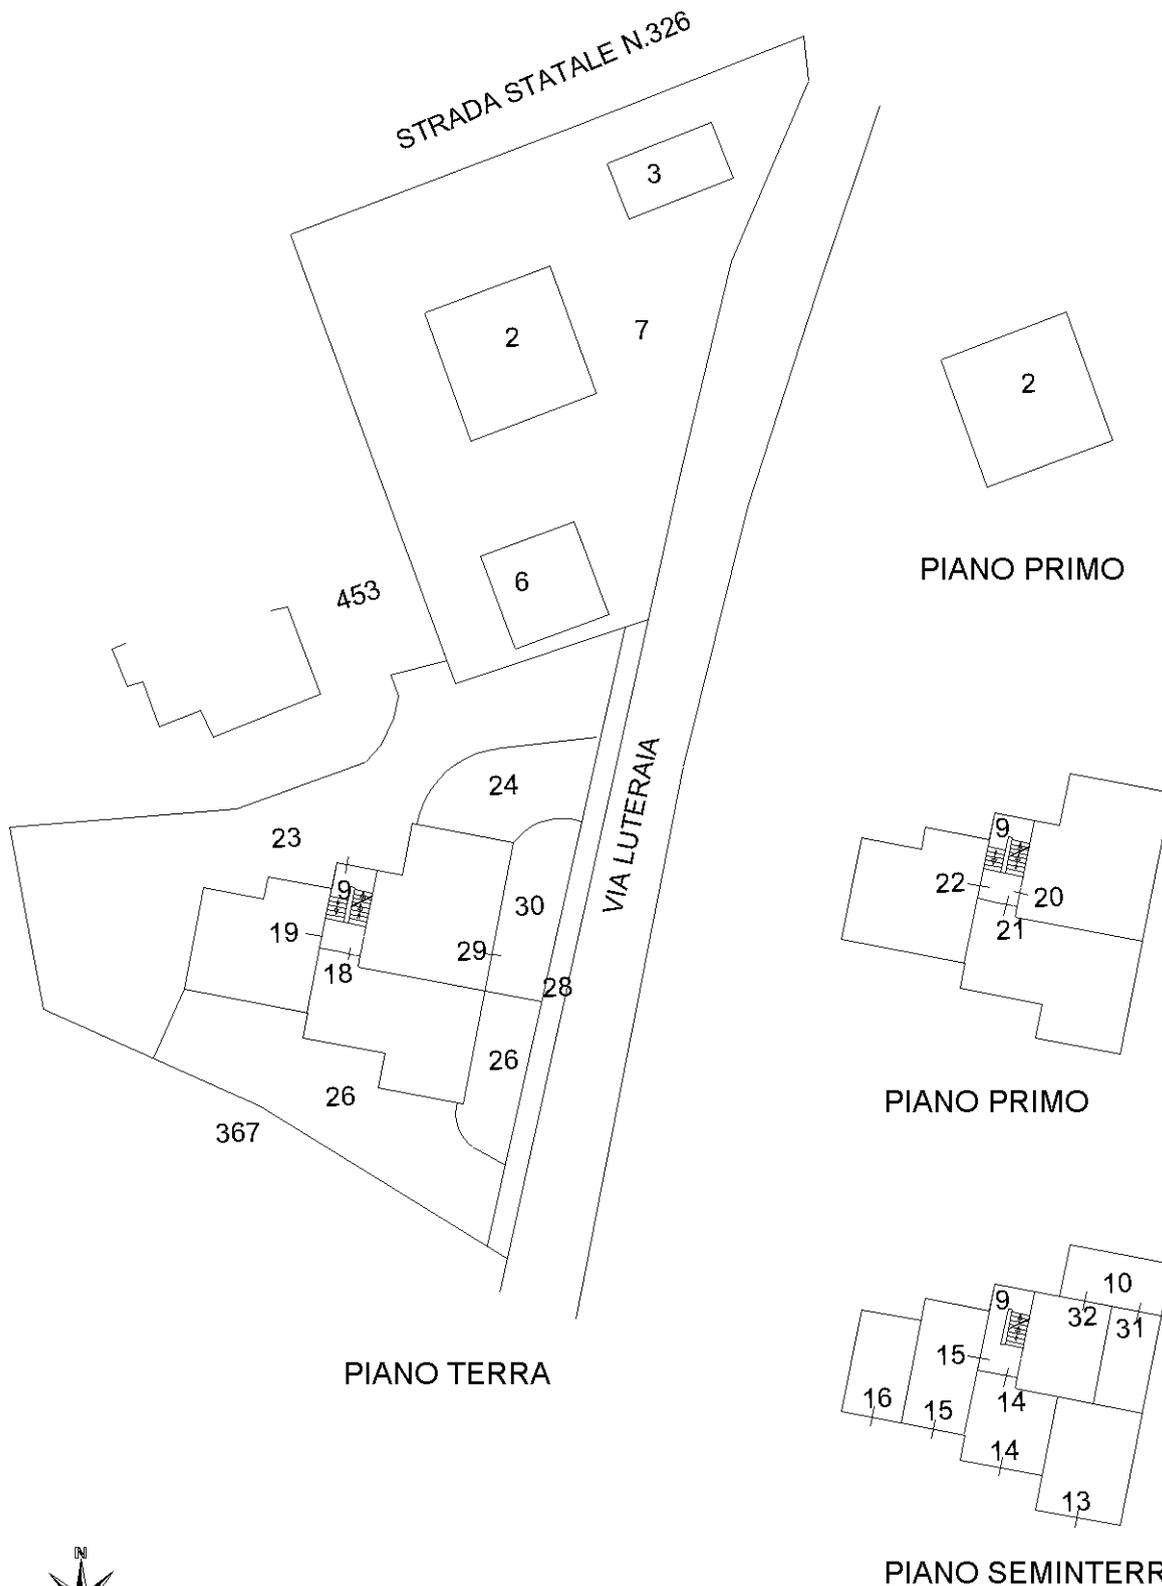

Ultima planimetria in atti



N=-23000

E=43900

1 Particella: 33

Comune: (SI) MONTEPULCIANO
Foglio: 107
Scala originale: 1:2000
Dimensione cornice: 534.000 x 378.000 metri
Protocollo pratica T297072/2023
13-Nov-2023 16:31:35