

Data: 14/10/2024 - n. 162753 - Richiedente: [redacted]
Totale schede: 1 - Formato di acquisizione: A3(297x420) - Formato stampa richiesto: A3(297x420)
Ultima planimetria di [redacted]

n. 1 Scala 1: 200



Agenzia del Territorio
CATASTO FABBRICATI
Ufficio provinciale di
Arezzo

Dichiarazione protocollo n. AR0124979 del 20/07/2010
Planimetria di u.i.u. in Comune di Arezzo
Via Amerigo Vespucci civ. 104


Identificativi Catastali:
Sezione: A
Foglio: 121
Particella: 191
Subalterno:

Compilata da:
[redacted]
Iscritto all'albo:
Geometri
Prov. [redacted] N. [redacted]


PIANO TERRA

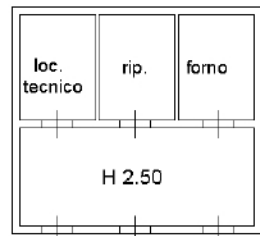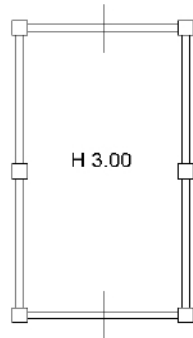

PIANO SECONDO
H 2.00

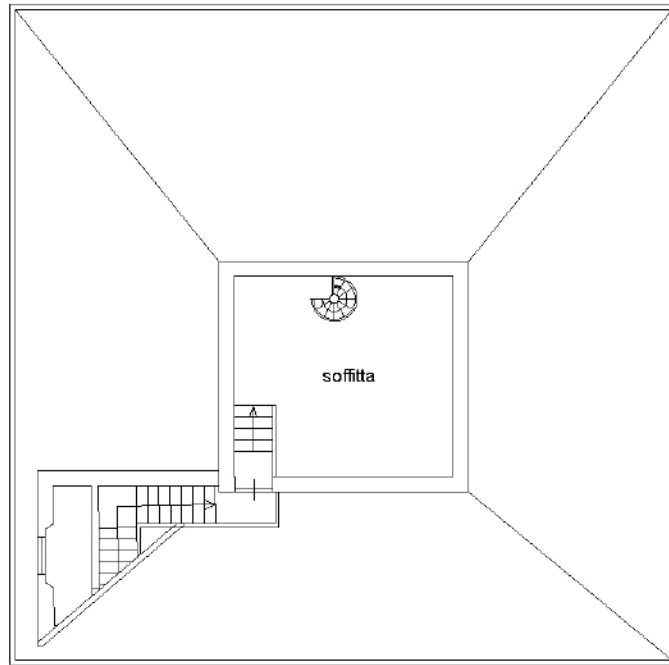

PIANO TERZO
H 2.00

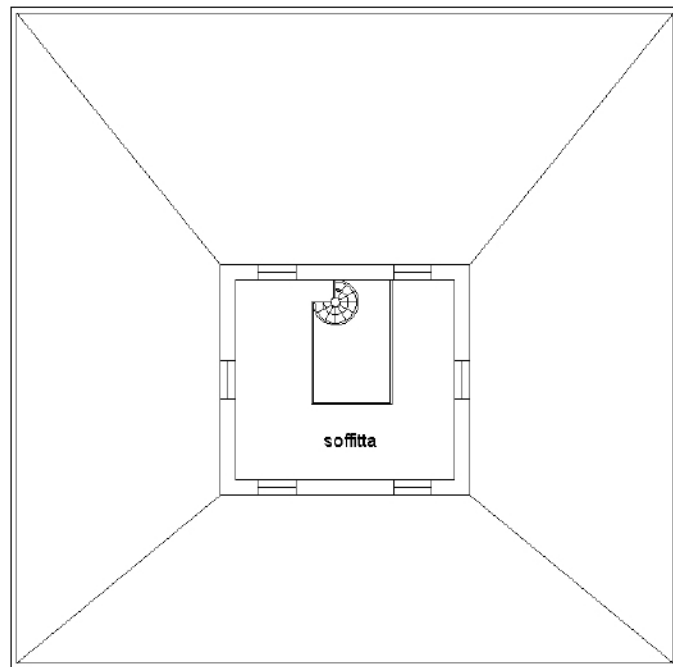

PIANO TERRA
H 4.00

P.LLA 193



P.LLA 986

VIA AMERIGO VESPUCCI

PIANO PRIMO
H 3.20

