





Planimetria di u.i.u. in Comune di SAN GIOVANNI V.NO. via civ.

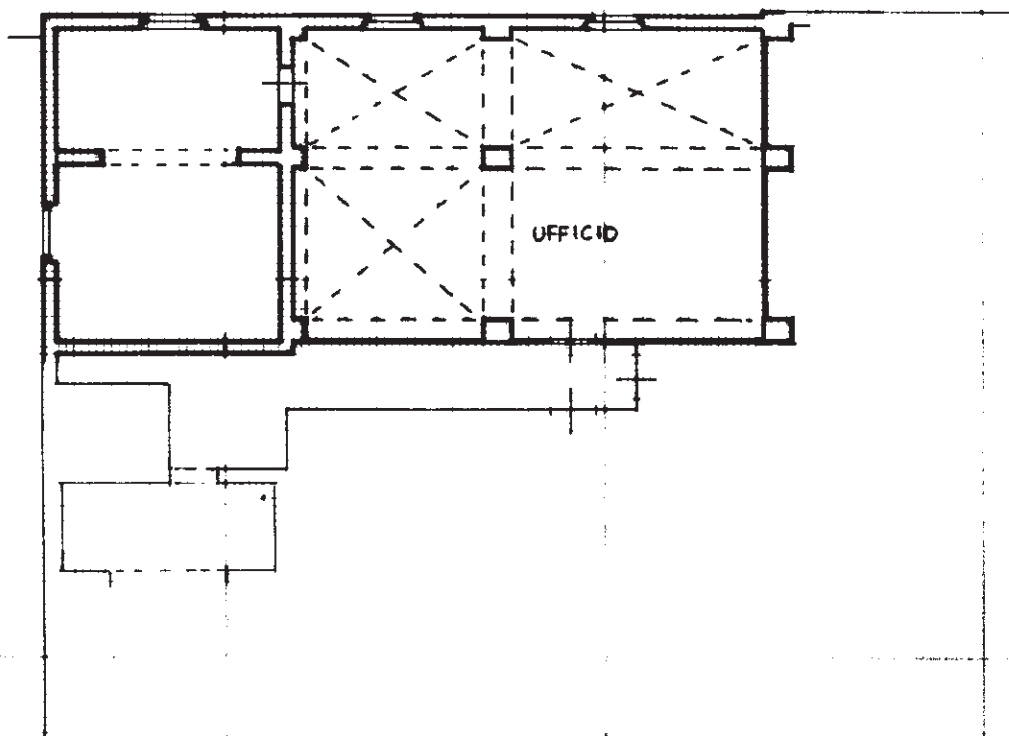

PIANO SECONDO


PLANIMETRIA CATASTALE
SCALA 1:1000
COMUNE DI S. GIOVANNI V.NO.

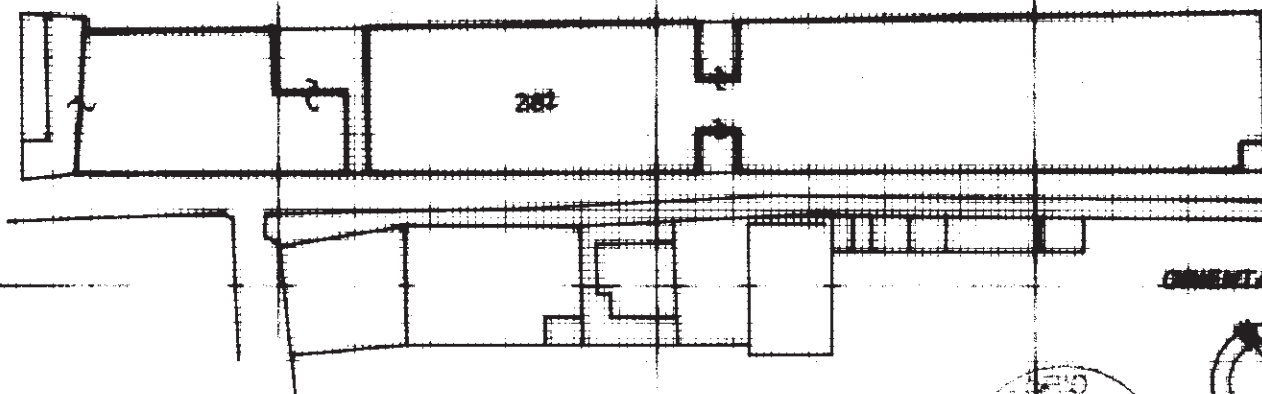

ORIENTAMENTO



SCALA DI 1:1000

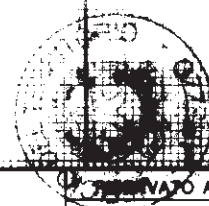

CONSERVATO ALL'UFFICIO

CA711/99


23 GIU 1999

23 GIU 1999

mem 01
Catasto di Fabbricati - Situazione al 02/07/2020 - Comune di SAN GIOVANNI VALDARNO (H901) - <




Planimetria di u.i.u. in Comune di SAN GIOVANNI V.N.D. via civ.

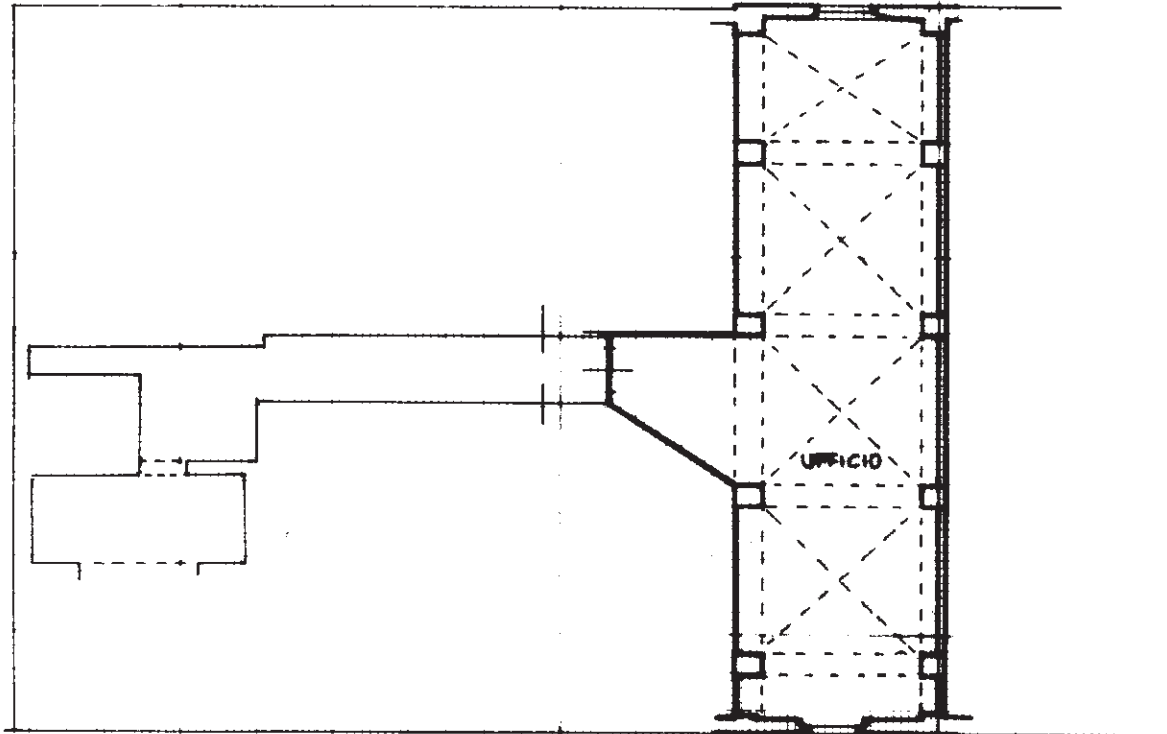

Piano Secondo


PLANIMETRIA GENERALE
SCALA 4:1000
COMUNE di S. GIOVANNI V.N.D.

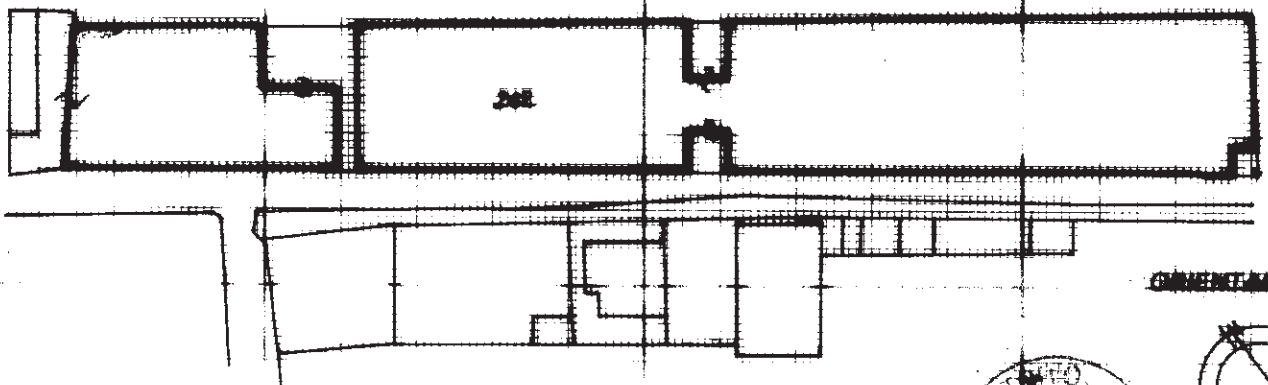

ORIENTAMENTO



SCALA DI 1:

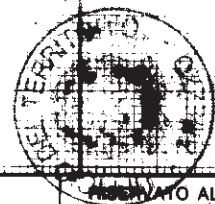

CONSERVATO ALL'UFFICIO

C 1711/99


Catasto dei Fabbricati - Situazione al 02/07/2020 - Comune di SAN GIOVANNI VALDARNO (H901) - <mem 01

Ultima
Data pre
Totale s
n.

23 611/1999



Planimetria di u.i.u. in Comune di SAN GIOVANNI VALDARNO via civ.

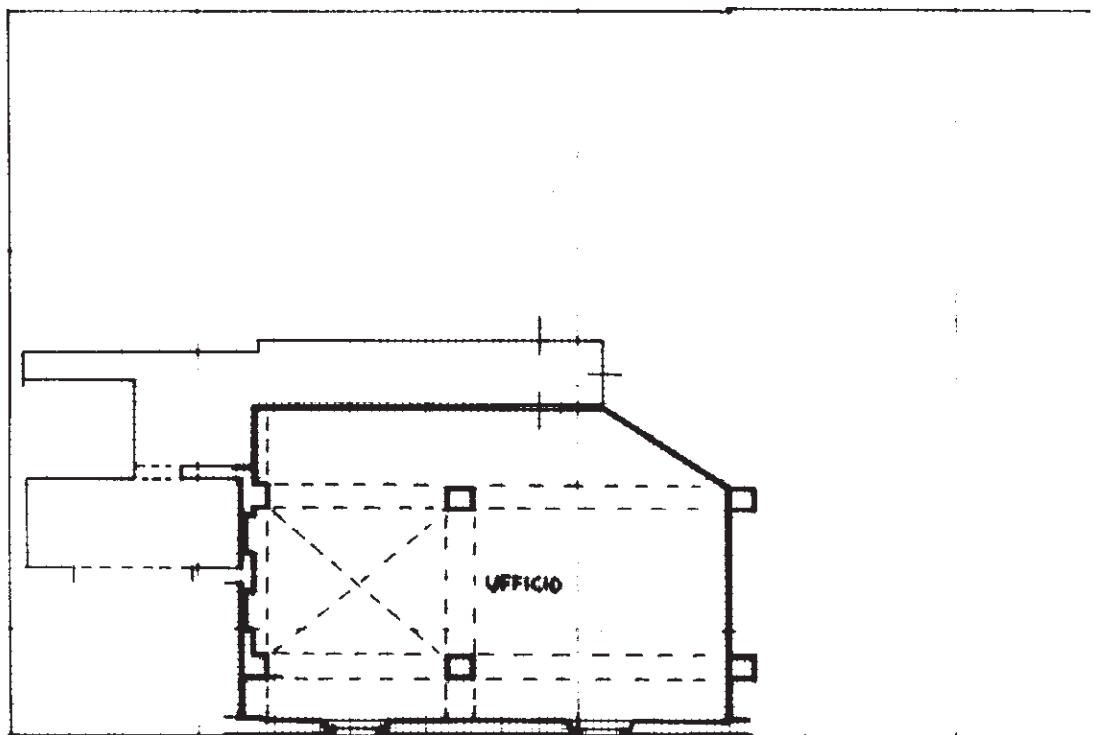


PIANO SECONDO


PLANIMETRIA CATASTRALE

SCALA 1:1000

COMUNE DI S. GIOVANNI VALDARNO

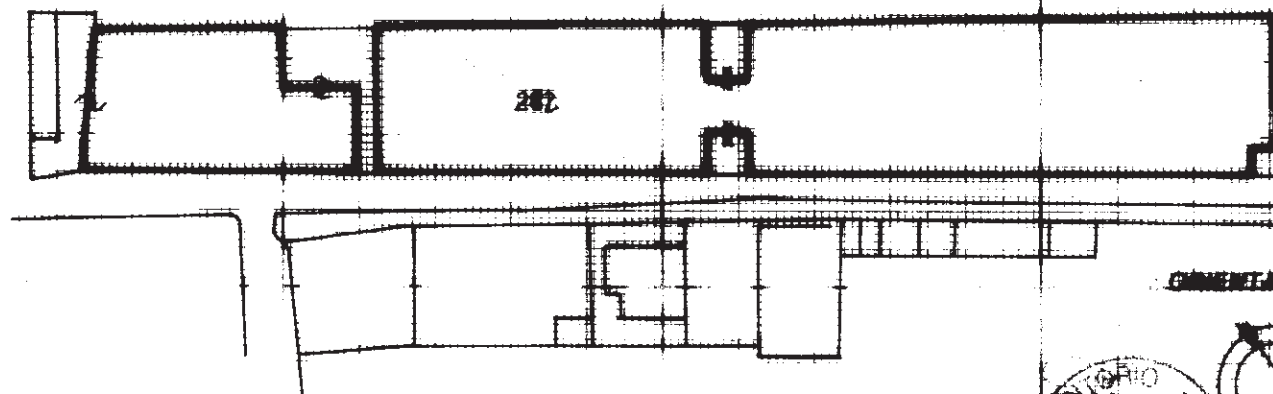

ORIENTAMENTO

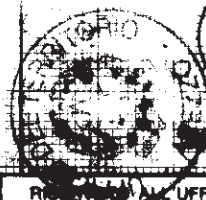

SCALA DI 1:1000

UFFICIO

C1711/99

010.1999

Catasto di Fabbricati - Situazione al 02/07/2020 - Comune di SAN GIOVANNI VALDARNO (H901) -

Ultima
Data pre
Totalns