Agenzia del Territorio
CATASTO FABBRICATI
Ufficio Provinciale di
Arezzo

Dichiarazione protocollo n. AR0000981 del 07/01/2010

Planimetria di u.i.u. in Comune di Cortona

Case Sparse Ossaia civ.

Identificativi Catastali:
Sezione:
Foglio: 234
Particella: 227
Subalterno: 1

Compilata da:
Arcangioli Damiano

Iscritto all'albo:
Geometri

Prov. Perugia N. 3736

Scheda n. 1 Scala 1:200

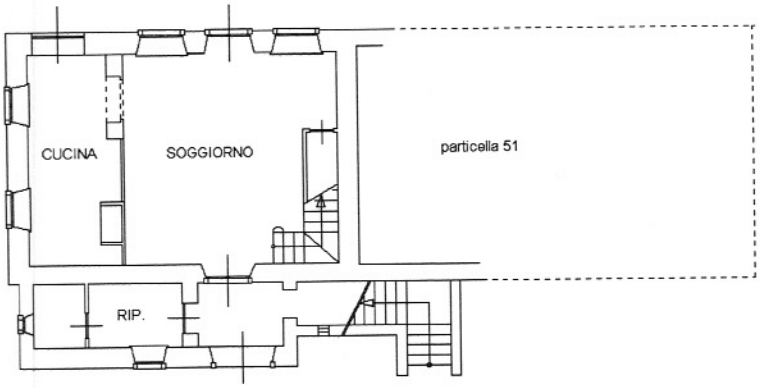

PIANO TERRA H=3,00

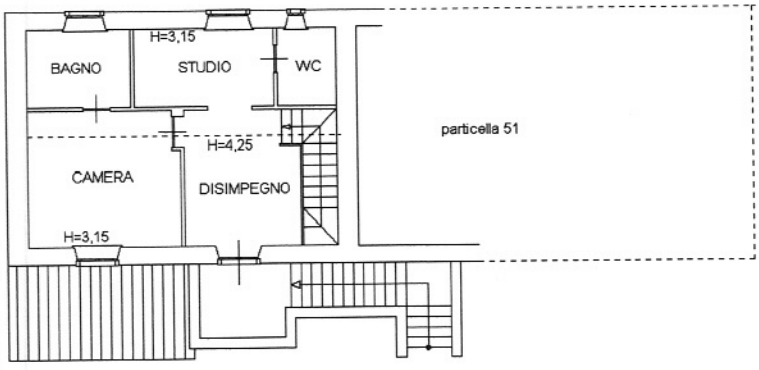

PIANO PRIMO

N

Catasto dei Fabbricati - Situazione al 06/02/2023 - Comune di CORTONA(D077) - < Foglio 234 - Particella 227 - Subalterno 1 >
CENTRO ABITATO OSSAIA Piano T-1

Ultima planimetria in atti

Agenzia del Territorio
CATASTO FABBRICATI
Ufficio Provinciale di
Arezzo

Dichiarazione protocollo n. AR0000981 del 07/01/2010

Planimetria di u.i.u. in Comune di Cortona

Case Sparse Ossaia civ.

Identificativi Catastali:
Sezione:
Foglio: 234
Particella: 227
Subalterno: 1

Compilata da:
Arcangioli Damiano

Iscritto all'albo:
Geometri

Prov. Perugia N. 3736

Scheda n. 2 Scala 1:500

PIANO TERRA CON RESEDE

N

Catasto dei Fabbricati - Situazione al 06/02/2023 - Comune di CORTONA(D077) - < Foglio 234 - Particella 227 - Subalterno 1 >
CENTRO ABITATO OSSAIA Piano T-1

Ultima planimetria in atti

Direzione Provinciale di Arezzo Ufficio Provinciale - Territorio - Direttore MARINA PETRI

Vis. tel.(0.90 euro)

8-Ago-2023 18:26:5
Protocollo pratica T226500/2023

Scala originale: 1:2000
Dimensione cornice: 776.000 x 552.000 metri

Comune: (AR) CORTONA
Foglio: 234

1 Particella: 248